



# CÂMARA MUNICIPAL DE NATÉRCIA

AUTÓGRAFO DO PROJETO DE LEI Nº. 24/2017

CÂMARA  
MUN. DE  
NATÉRCIA  
FOLHA, 39

*“Aprova perímetro urbano”*

O PREFEITO MUNICIPAL DE NATÉRCIA, ESTADO DE MINAS GERAIS, FAZ SABER QUE A CÂMARA MUNICIPAL APROVOU E ELE SANCIONA A SEGUINTE LEI:

**Art. 1º** - O perímetro urbano do município passa a ser considerado o constante do mapa e memorial descritivo que passa a fazer parte integrante desta lei.

**Art. 2º** - Esta Lei entra em vigor na data de sua publicação, revogada a Lei nº 1253/2014 e demais disposições em contrário.

Sala das sessões, 15 de agosto de 2017.



Saulo Régis de Vilas Bôas - Presidente

Antônio Carlos de Souza - Vice-Presidente

Alessandra Caetano Siqueira Carvalho – Secretária Ad hoc



- VERTICE M01 - INICIA-SE NO CANTO DO LOTEAMENTO JARDIM DAS AVES-BAIRRO CHAPADA
- VERTICE M02 - INICIA-SE NO LOTEAMENTO CHAPADÃO BAIRRO CHAPADA
- VERTICE M03 - INICIA-SE NA CAPITAÇÃO DE AGUA, HÁ 4m AO LADO POSTE ESQUERDO ESTRADA NATERCIA/CONC.PEDRAS
- VERTICE M04 - INICIA-SE CANTO SUPERIOR ESQUERDO, DENTRO DA ESTAÇÃO TRATAMENTO DAGUA BAIRRO CHAPADA
- VERTICE M05 - INICIA-SE LADO DIREITO DO RESERVATORIO DE AGUA FINAL RUA BATISTA EUFRASIO DE CARVALHO
- VERTICE M06 - INICIA-SE LADO DIREITO FAZENDA PEDRO ZOTE SAIDA NATERCIA/USINA
- VERTICE M07 - INICIA-SE LADO DIREITO DO PICO DO AMOR SAIDA NATERCIA /USINA
- VERTICE M08 - INICIA-SE LADO DIREITO DO RESERVATORIO DE AGUA DO CONJUNTO LUIZ LOPES FERNANDES II
- VERTICE M09 - INICIA-SE AO FINAL DA RUA JOSÉ RODRIGUES DA SILVA BAIRRO CACHOEIRINHA
- VERTICE M10 - INICIA-SE AO LADO DIREITO DO MATADOURO MUNICIPAL ANTES DO RIO SAO BERNADO BAIRRO CACHOEIRINHA
- VERTICE M11 - INICIA-SE AO LADO DIREITO DO MATADOURO MUNICIPAL APOS O RIO SAO BERNADO BAIRRO CACHOEIRINHA
- VERTICE M12 - INICIA-SE AO LADO DIREITO DA PONTE SOBRE O RIO SAO BERNADO ESTRADA NATERCIA/HELIODORA
- VERTICE M13 - INICIA-SE AO LADO DIREITO DA PONTE SOBRE O RIO SAO BERNADO NA ENTRADA PARA O MORRO DO CRUZEIRO
- VERTICE M14 - INICIA-SE AO LADO DIREITO PROXIMO DA ANTENA DE TELEFONIA NO MORRO DO CRUZEIRO

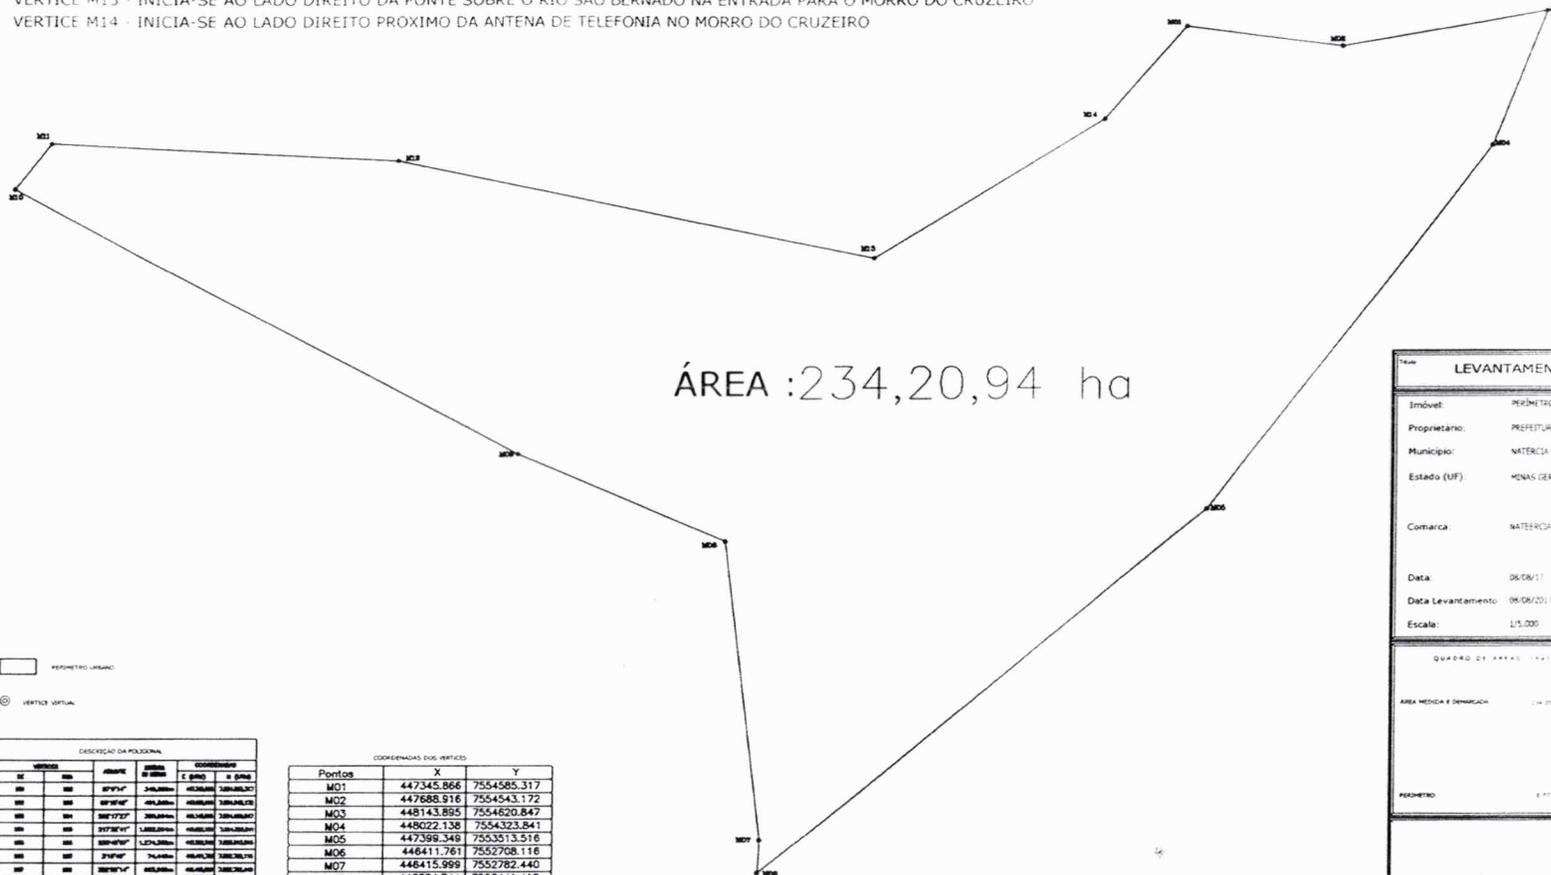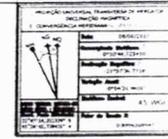

ÁREA :234,20,94 ha

PERÍMETRO URBANO

VERTICE VIRTUAL

DESCRIÇÃO DA POLIGONAL					
SE	DIR	ÂNGULO	ÂNGULO	E. GERAL	Y. GERAL
01	00	87°04'	48,00m	48,00m	308,00m
02	00	87°04'	48,00m	48,00m	308,00m
03	04	38°17'27"	30,00m	48,00m	308,00m
04	00	97°30'00"	1,000,00m	48,00m	308,00m
05	00	80°00'00"	1,000,00m	48,00m	308,00m
06	00	210°00'00"	70,00m	48,00m	308,00m
07	00	300°00'00"	48,00m	48,00m	308,00m
08	00	300°00'00"	48,00m	48,00m	308,00m
09	00	300°00'00"	1,300,00m	48,00m	308,00m
10	01	30°00'00"	100,00m	48,00m	308,00m
11	00	30°00'00"	100,00m	48,00m	308,00m
12	00	30°00'00"	100,00m	48,00m	308,00m
13	00	30°00'00"	100,00m	48,00m	308,00m
14	00	47°00'00"	48,00m	48,00m	308,00m

COORDENADAS DOS VERTICES		
Pontos	X	Y
M01	447345,866	7554585,317
M02	447688,916	7554543,172
M03	448143,895	7554620,847
M04	448022,138	7554323,841
M05	447359,348	7553513,516
M06	448411,761	7552708,116
M07	448415,999	7552782,440
M08	446334,744	7553441,418
M09	445872,812	7553630,638
M10	444751,138	7554226,201
M11	444831,401	7554326,148
M12	445596,489	7554289,950
M13	446653,993	7554074,384
M14	447162,823	7554381,486

LEVANTAMENTO TOPOGRÁFICO		UNICA
Imóvel:	PERÍMETRO URBANO DE NATERCIA - MG	
Proprietário:	PREFEITURA MUNICIPAL DE NATERCIA - MG	
Município:	NATERCIA	
Estado (UF):	MINAS GERAIS (MG)	
Comarca:	NATERCIA	
Data:	06/08/17	
Data Levantamento:	06/08/2017	
Escala:	1/5.000	
QUADRO DE ÁREAS	ASSINATURAS	
ÁREA MEDIDA E DENOMINADA	PROPOSTÁRIO	
PROPOSTÁRIO	PREFEITURA MUNICIPAL DE NATERCIA - MG	
RESP. TÉCNICO	LUDMAR GONÇALVES DE SOUSA	
PROPOSTO	EMP. CIVIL - OBRAS PÚBLICAS	
<p>Cristiano Antônio C Junho          Prefeito Municipal          CPF 446 408 896-15</p>		

CÂMARA  
 MUN. DE  
 NATERCIA  
 FOLHA, 20

