



PREFEITURA MUNICIPAL DE NATÉRCIA  
ESTADO DE MINAS GERAIS

Projeto de Lei nº 0312013

"Dá denominação em via pública e dá outras providências"

O PREFEITO MUNICIPAL DE NATÉRCIA, Estado de Minas Gerais, faz saber que a Câmara Municipal aprovou e ele sanciona a seguinte LEI:

Art. 1º. Passa a denominar-se Viela Maria José de Souza a atual Rua Projetada, cujo mapa e memorial passam a fazer parte integrante desta Lei.

Artigo 2º - O Poder Executivo afixará no local placas da atual denominação.

Artigo 3º - Revogadas as disposições em contrário, esta lei entra em vigor na data de sua publicação.

Natércia, 05 de fevereiro de 2013

  
CRISTIANO ANTONIO CAETANO JUNHO

PREFEITO MUNICIPAL



**PREFEITURA MUNICIPAL DE NATÉRCIA  
ESTADO DE MINAS GERAIS**

**JUSTIFICATIVA**

O presente projeto de lei tem por fim dar nome à uma viela que atualmente recebe o nome de rua projetada.

Na verdade não se trata de uma rua, pois sua largura é menor que cinco metros, contudo, necessário adequar o local, eis que também é de interesse do cidadão ter um local identificado para se apresentar.

Quanto ao nome sugerido, trata-se da Senhora Maria José de Souza falecida em 29 de outubro de 1987 que tem como filho o Sr. Benedito Raimundo Silvestre que possui lotes nesta rua projetada.

Assim, esperamos seja o projeto analisado, votado e aprovado por esta Casa de Leis.

Natércia, 05de fevereiro de 2013

  
CRISTIANO ANTONIO CAETANO JUNHO

PREFEITO MUNICIPAL

## MEMORIAL DESCRITIVO

**Possuidor:** Prefeitura Municipal de Natércia

**Local:** Viela – Bairro da Chapada

**Município:** Natércia – MG

**Área Total da Rua :** 152,94 m<sup>2</sup>

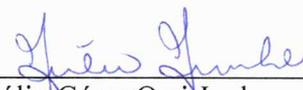
### **DESCRIÇÃO DA VIELA (DOAÇÃO)**

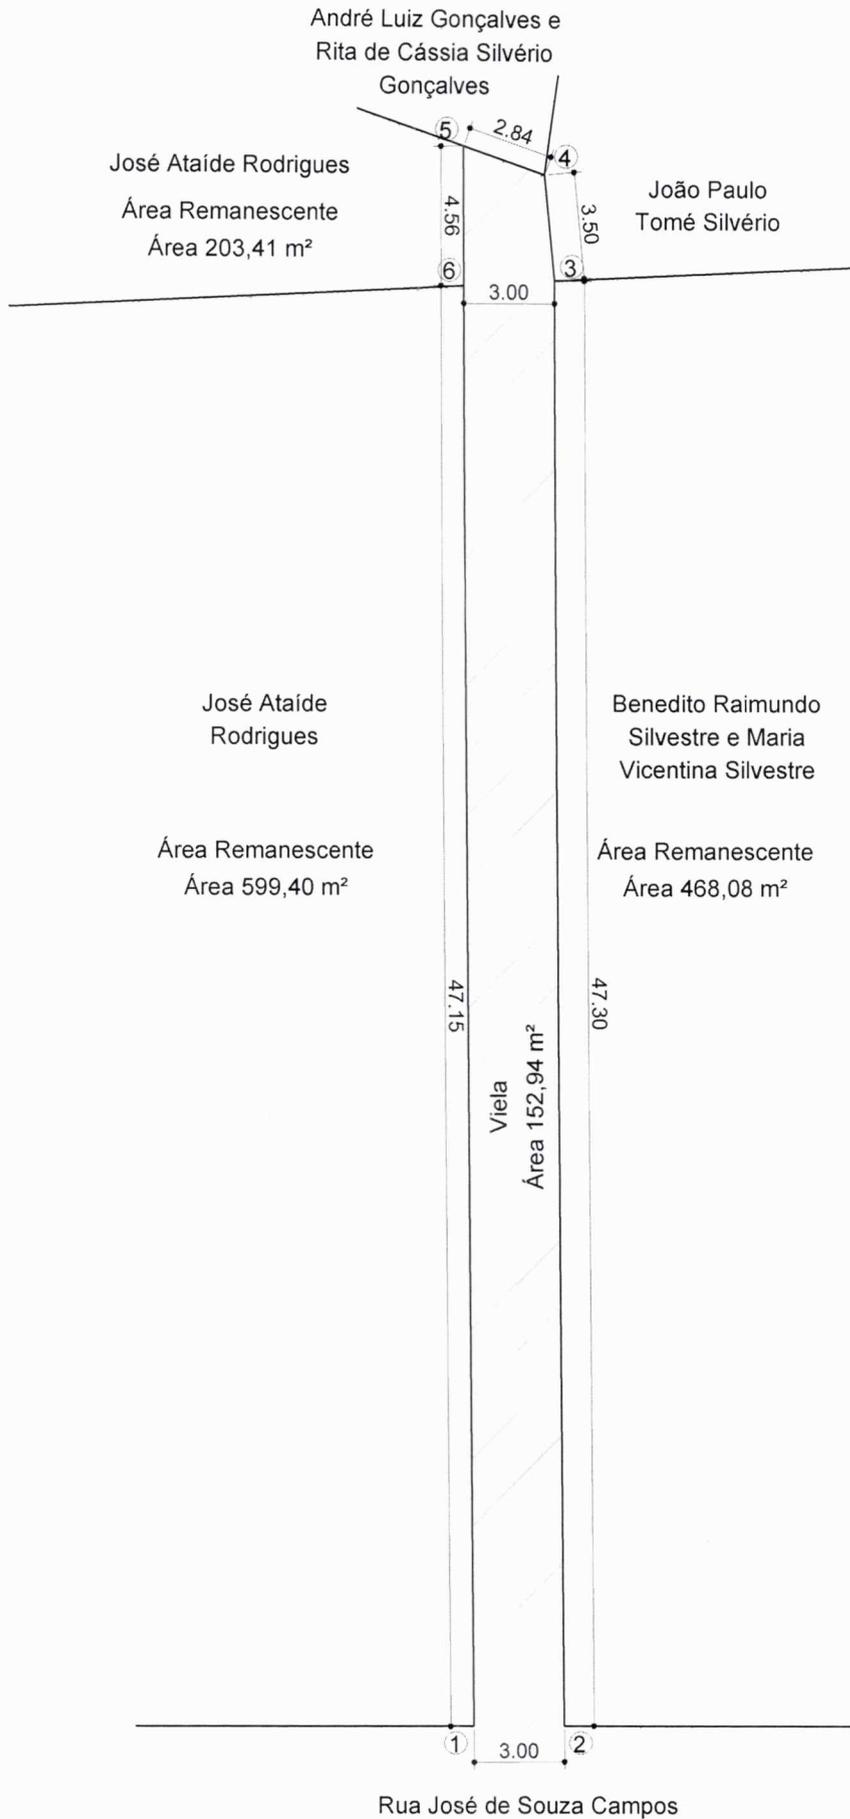
Inicia-se no ponto 1, localizado na divisa com a área remanescente de doação de José Ataíde Rodrigues e a Rua José de Souza Campos. Daí segue numa extensão de 3,00 m confrontando com a Rua José de Souza Campos até atingir o ponto 2, neste deflete à esquerda numa extensão de 47,30 m até atingir o ponto 3, confrontando com a área remanescente de doação de Benedito Raimundo Silvestre e Maria Vicentina Silvestre, no ponto 3 deflete à esquerda numa extensão de 3,50 m até atingir o ponto 4, confrontando com João Paulo Tomé Silvério, neste deflete a esquerda e segue numa extensão de 2,84 m até atingir o ponto 5, confrontando com André Luiz Gonçalves e Rita de Cássia Silvério Gonçalves, neste deflete a esquerda e segue numa extensão de 4,56 m até atingir o ponto 6, confrontando com José Ataíde Rodrigues, neste deflete a direita e segue numa extensão de 47,15 m, confrontando com a área remanescente da doação de José Ataíde Rodrigues até atingir o ponto 1, onde teve início e fim desta descrição.

É parte integrante deste descritivo o ANEXO 1.

Natércia, 18 de fevereiro de 2013.

  
\_\_\_\_\_  
Prefeitura Municipal de Natércia

  
\_\_\_\_\_  
Júlio César Orsi Junho  
Eng. Civil - CREA 2004106054  
CREA MG 25633

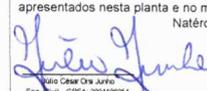


Rua José de Souza Campos

1 LEVANTAMENTO PLANIMÉTRICO  
ESCALA 1:250

  
Prefeitura Municipal de Natércia

  
Júlio César Orsi Junho  
Eng. Civil - CREA: 2004106054  
VISTO MG: 25.633

LAUDO TÉCNICO  
Atesto, sob as penas da Lei, que efetuei pessoalmente o levantamento da área e que os valores corretos dos rumos e distâncias e a identificação das confrontações são os apresentados nesta planta e no memorial descritivo.  
Natércia, 18 de fevereiro de 2013.  
  
Júlio César Orsi Junho  
Eng. Civil - CREA: 2004106054  
VISTO MG: 25.633