



PREFEITURA MUNICIPAL DE NATÉRCIA
ESTADO DE MINAS GERAIS

LEI Nº 1242/2014

“ Aprova Loteamento Lava Pés e dá outras providências ”


A CÂMARA MUNICIPAL DE NATÉRCIA,
ESTADO DE MINAS GERAIS, APROVOU E EU PREFEITO
MUNICIPAL, SANCIONA A SEGUINTE LEI:

Art. 1º. Fica o Poder Executivo autorizado a aprovar o loteamento de propriedade de João Augusto dos Santos, portador do CPF nº 323.930.676-04, RG MG 7.304.694, localizado no bairro Santa Catarina, nesta cidade de Natércia, MG, na forma de regularização.

Art. 2º. Fica o loteador obrigado a todas as obras de infraestrutura e despesas que forem necessárias para a regularização de que trata o artigo anterior.

Art. 2º. Esta lei entra em vigor na data de sua publicação, revogadas as disposições em contrário.

Natércia, 08 de outubro de 2014.

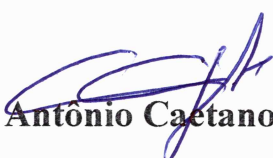
Cristiano Antônio Caetano Junho
Prefeito Municipal


CERTIFICO para os devidos fins, que em conformidade.

com o Art. 91 da Lei Orgânica Municipal, o (a) deputado

foi publicado no âmbito da Prefeitura Municipal de Natércia


em 08/10/2014 Por ser expressão da verdade, firmo o

presente. Natércia 08/10/2014 

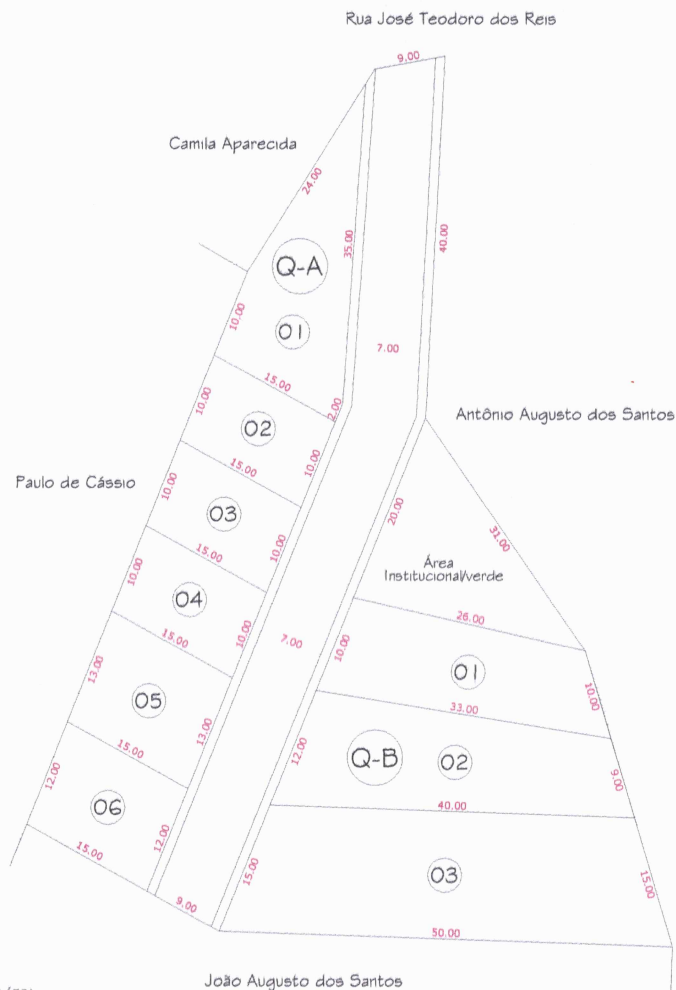

PLANTA DE PARCELAMENTO DE ÁREA
ESCALA 1: 400

QUADRA A "Q-A"		QUADRA B "Q-B"	
Nº LOTE	ÁREA	Nº LOTE	ÁREA
01	289,61 m²	01	272,29 m²
02	151,15 m²	02	288,29 m²
03	151,15 m²	03	388,19 m²
04	151,15 m²	03	509,63 m²
05	156,69 m²		
06	151,36 m²		
TOTAL	1.120,93 m²		

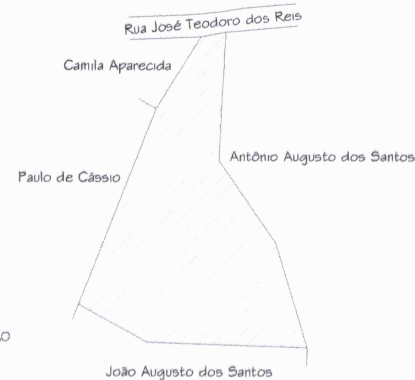

PLANTA DE SITUAÇÃO
ESCALA 1: 1,100

Título: PROJETO DE PARCELAMENTO DE ÁREA

Folha: ÚNICA

Objetivo:
Loteamento predominantemente Residencial
Imóvel:
Loteamento Lava Pés
Localidade:
Natércia - MG
Comarca:
Natércia - MG
Proprietário:
João Augusto dos Santos
323.930.676-04

Quadro de Áreas

LOTES	2.397,04 m²	67,7513 %
SISTEMA VIÁRIO	868,56 m²	24,5495 %
INSTITUCIONAL	272,40 m²	7,6992 %
ÁREA TOTAL	3.538,00 m²	100,0000%
Nº DE LOTES	09	
Nº DE QUADRAS	02	

Assinaturas

DECLARO QUE A APROVAÇÃO DO PROJETO
NÃO IMPLICA NO RECONHECIMENTO DE DIREITO
DE PROPRIEDADE DO TERRENO POR PARTE
DA PREFEITURA.



João Augusto dos Santos
João Augusto dos Santos

Adão Marcos Martins
Adão Marcos Martins
Engenheiro Civil
CREA: 173532/D


Aprovação

Data: 20/08/2014

Escala: Indicada

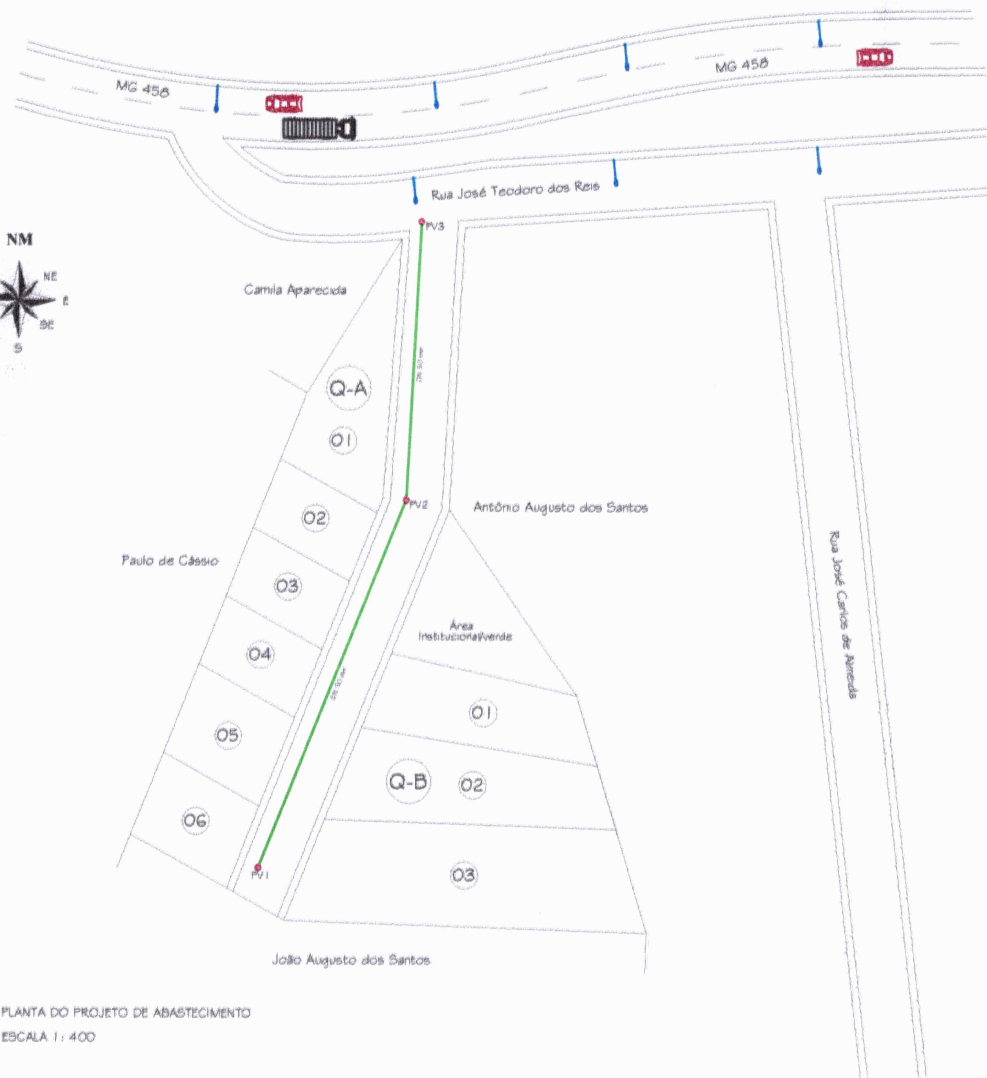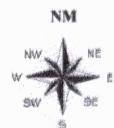

PLANTA DO PROJETO DE ABASTECIMENTO
ESCALA 1:400

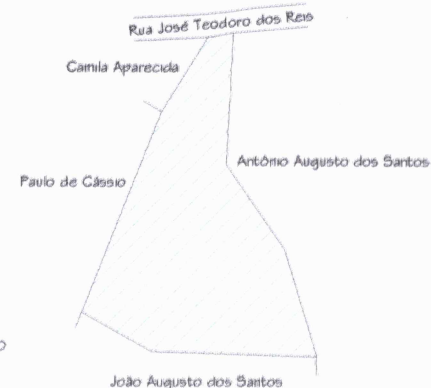

PLANTA DE SITUAÇÃO
ESCALA 1:1.100

Título: **PROJETO DE ABASTECIMENTO**

Folha: **ÚNICA**

Objetivo:
Loteamento predominantemente Residencial
Imóvel:
Loteamento Lava Pés
Localidade:
Natércia - MG
Comarca:
Natércia - MG
Proprietário:
João Augusto dos Santos
323.930.676-04

Quadro de Áreas

LOTES	2.397,04 m²	67,7513 %
SISTEMA VIÁRIO	868,56 m²	24,5495 %
INSTITUCIONAL	272,40 m²	7,6992 %
ÁREA TOTAL	3.538,00 m²	100,0000%
Nº DE LOTES	09	
Nº DE QUADRAS	02	

Assinaturas

DECLARO QUE A APROVAÇÃO DO PROJETO
NÃO IMPLICA NO RECONHECIMENTO DE DIREITO
DE PROPRIEDADE DO TERRENO POR PARTE
DA PREFEITURA.



João Augusto dos Santos
João Augusto dos Santos

Adão Marcos Martins
Adão Marcos Martins
Engenheiro Civil
CREA: 173532/D


Aprovação

Data: 20/05/2014

Escala Indicada

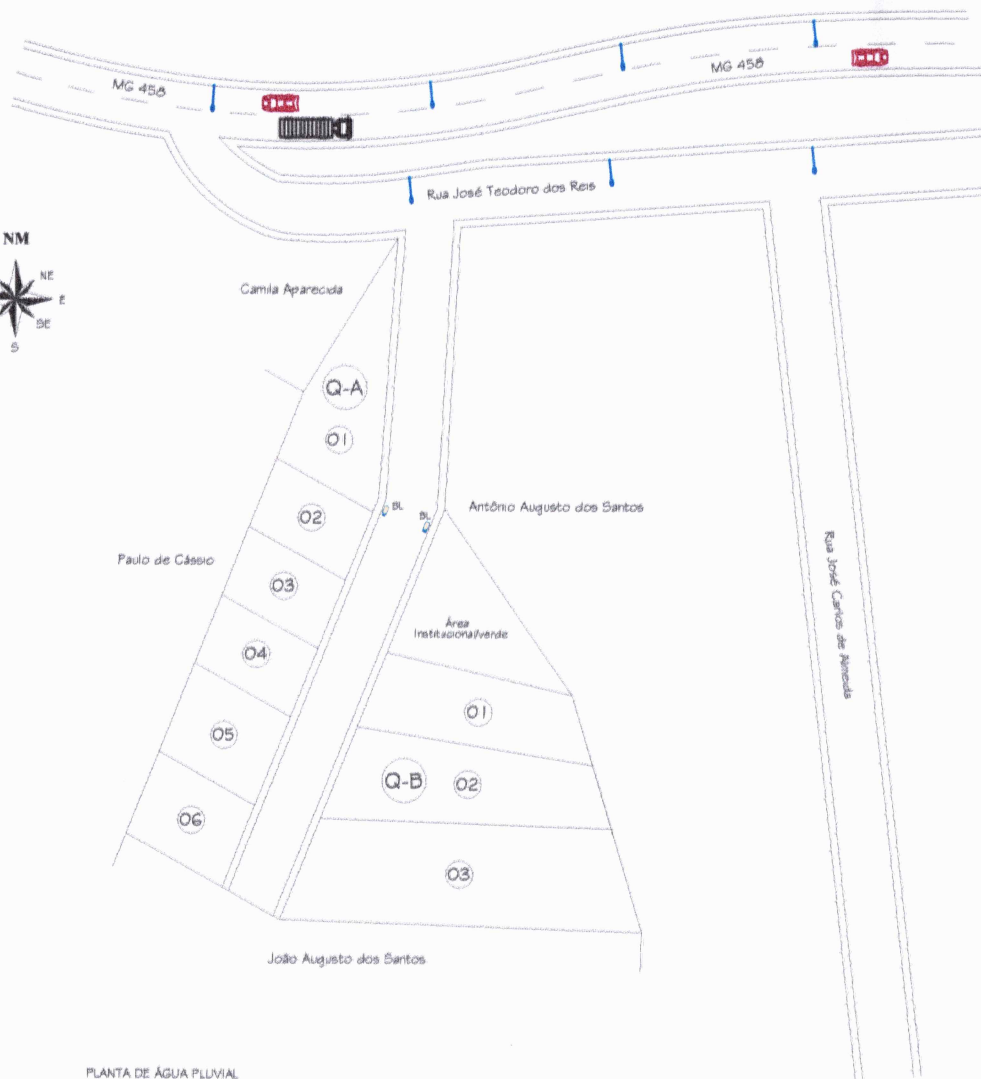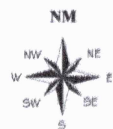

PLANTA DE ÁGUA PLUVIAL
ESCALA 1:400

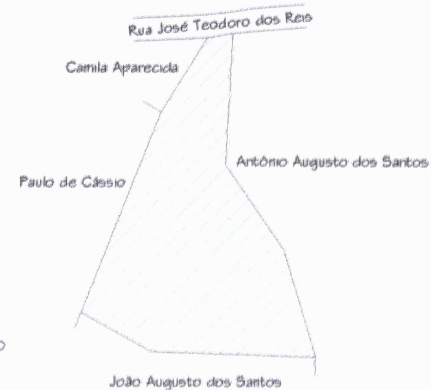

PLANTA DE SITUAÇÃO
ESCALA 1:1.100

Título: PROJETO DE ÁGUA PLUVIAL

Folha: ÚNICA

Objetivo:
Loteamento predominantemente Residencial
Imóvel:
Loteamento Lava Pés
Localidade:
Natércia - MG
Comarca:
Natércia - MG
Proprietário:
João Augusto dos Santos
323.930.676-04

Quadro de Áreas

LOTES	2.397,04 m²	67,7513 %
SISTEMA VIÁRIO	868,56 m²	24,5495 %
INSTITUCIONAL	272,40 m²	7,6992 %
ÁREA TOTAL	3.538,00 m²	100,0000%
Nº DE LOTES	10	
Nº DE QUADRAS	02	

Assinaturas

DECLARO QUE A APROVAÇÃO DO PROJETO
NÃO IMPLICA NO RECONHECIMENTO DE DIREITO
DE PROPRIEDADE DO TERRENO POR PARTE
DA PREFEITURA.


João Augusto dos Santos
João Augusto dos Santos

Adão Marcos Martins
Adão Marcos Martins
Engenheiro Civil
CREA: 173532/D


Aprovação

Data: 20/05/2014

Escala Indicada

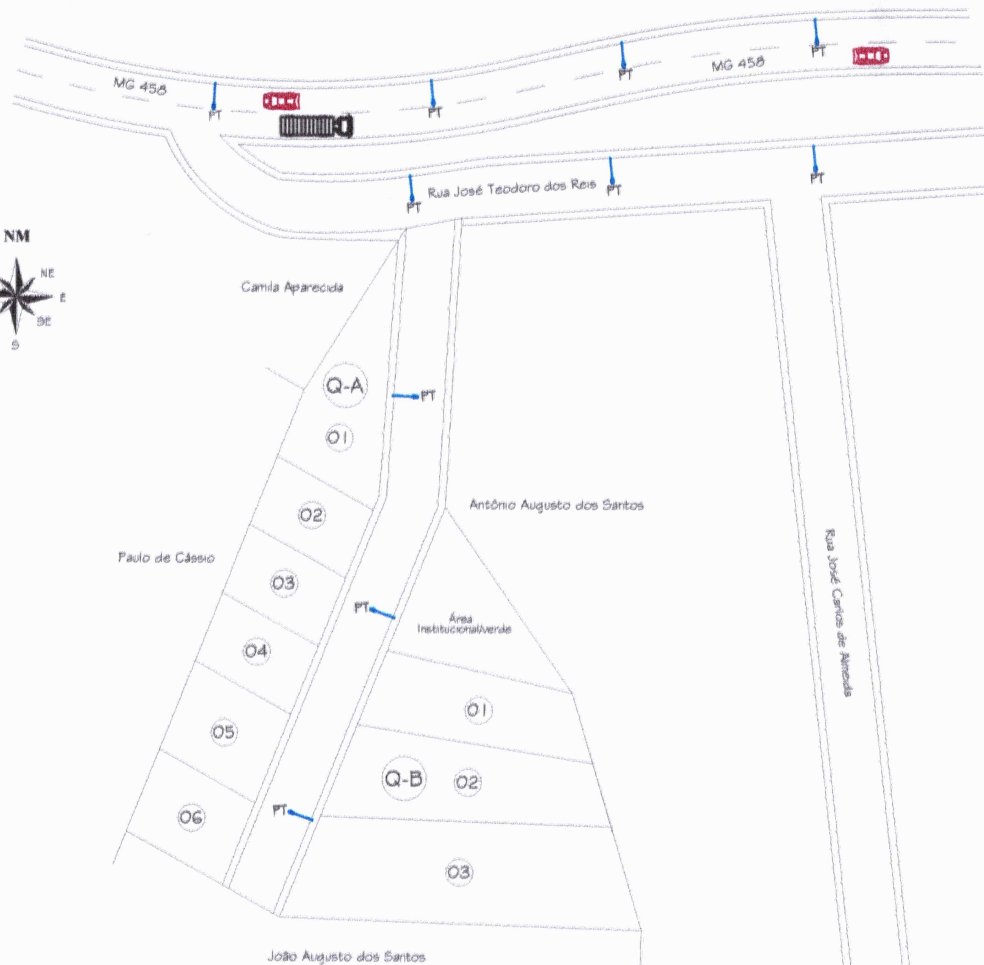

PLANTA DO PROJETO ELÉTRICO
ESCALA 1:500

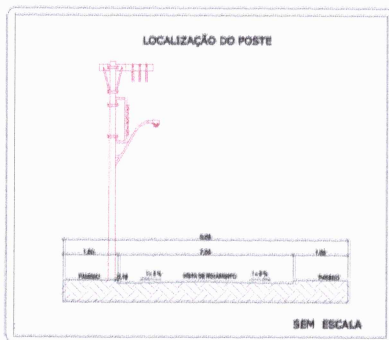

SIMBOLOGIA
PT=POSTE



PLANTA DE SITUAÇÃO
ESCALA 1:1.100

Título: **PROJETO ELÉTRICO**

Folha: **ÚNICA**

Objetivo:
Loteamento predominantemente Residencial
Imóvel:
Loteamento Lava Pés
Localidade:
Natércia - MG
Comarca:
Natércia - MG
Proprietário:
João Augusto dos Santos
323.930.676-04

Quadro de Áreas

LOTES	2.397,04 m²	67,7513 %
SISTEMA VIÁRIO	868,56 m²	24,5495 %
INSTITUCIONAL	272,40 m²	7,6992 %
ÁREA TOTAL	3.538,00 m²	100,0000%
Nº DE LOTES	09	
Nº DE QUADRAS	02	

Assinaturas

DECLARO QUE A APROVAÇÃO DO PROJETO
NÃO IMPLICA NO RECONHECIMENTO DE DIREITO
DE PROPRIEDADE DO TERRENO POR PARTE
DA PREFEITURA.



João Augusto dos Santos
João Augusto dos Santos

João Marcos Martins
João Marcos Martins
Engenheiro Civil
CREA: 173532/D


Aprovação

Data: 20/08/2014

Escala Indicada

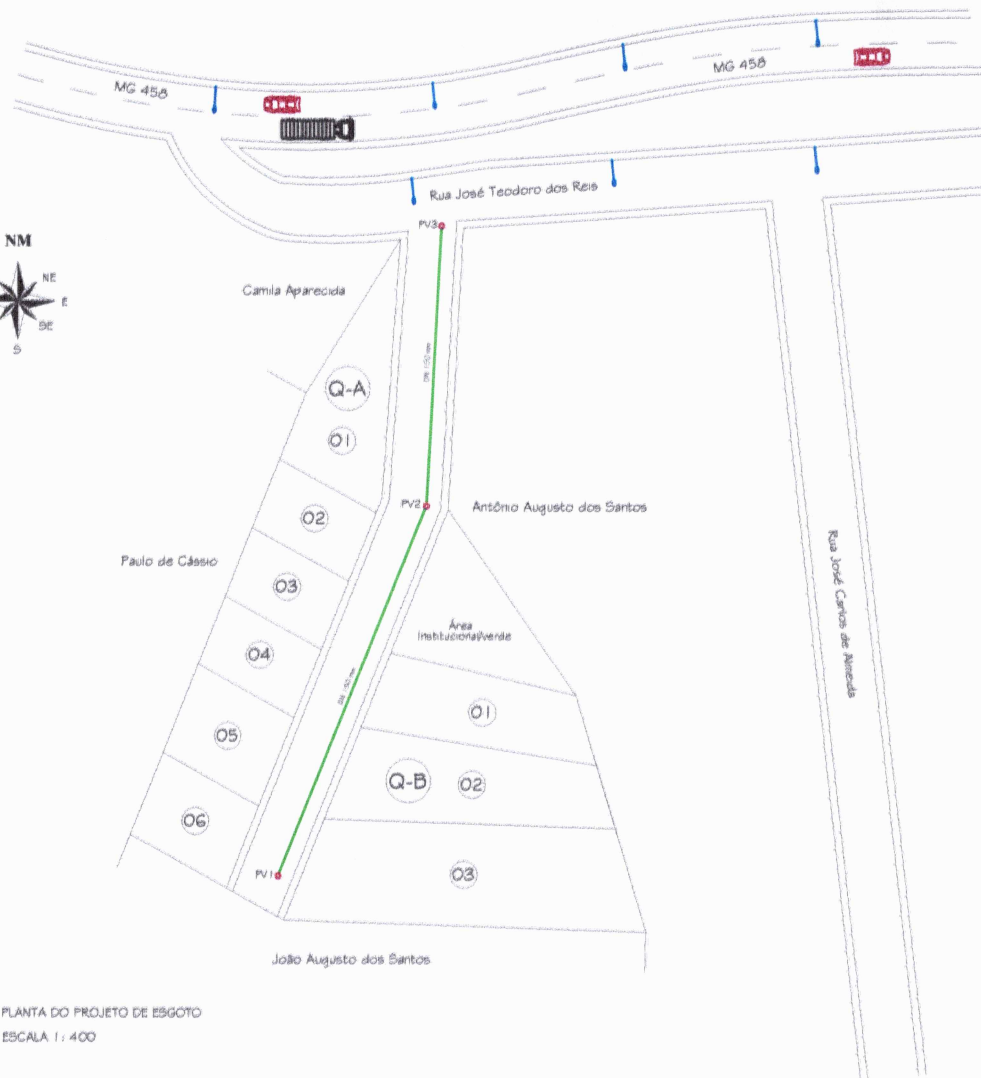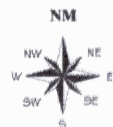

PLANTA DO PROJETO DE ESGOTO
ESCALA 1:400

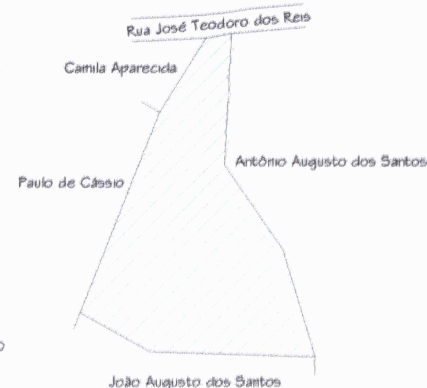

PLANTA DE SITUAÇÃO
ESCALA 1:1,100

Título: **PROJETO DE ESGOTO**

Folha: **ÚNICA**

Objetivo:
Loteamento predominantemente Residencial
Imóvel:
Loteamento Lava Pés
Localidade:
Natércia - MG
Comarca:
Natércia - MG
Proprietário:
João Augusto dos Santos
323.930.676-04

Quadro de Áreas

LOTES	2.397,04 m ²	67,7513 %
SISTEMA VIÁRIO	868,56 m ²	24,5495 %
INSTITUCIONAL	272,40 m ²	7,6992 %
ÁREA TOTAL	3.538,00 m ²	100,0000%
Nº DE LOTES	09	
Nº DE QUADRAS	02	

Assinaturas

DECLARO QUE A APROVAÇÃO DO PROJETO
NÃO IMPLICA NO RECONHECIMENTO DE DIREITO
DE PROPRIEDADE DO TERRENO POR PARTE
DA PREFEITURA.

João Augusto dos Santos
João Augusto dos Santos

Adão Marcos Martins
Adão Marcos Martins
Engenheiro Civil
CREA: 173532/D

Aprovação

Data: 20/08/2014

Escala Indicada