



PREFEITURA MUNICIPAL DE NATÉRCIA
ESTADO DE MINAS GERAIS

LEI Nº 1426/2020

**“Aprova Loteamento denominado
Residencial Albatroz.”**

O PREFEITO MUNICIPAL DE NATÉRCIA, Estado de Minas Gerais, faz saber que a Câmara Municipal aprovou e ele sanciona a seguinte LEI:

Art. 1º - Fica o Poder Executivo autorizado a aprovar o loteamento de propriedade de Sebastião Domiciano Siqueira, portador do CPF nº 894.167.916-87 e da carteira de identidade nº M-6.558.749, localizado no Bairro Centro, nesta cidade de Natércia-MG, nos termos das exigências técnicas constantes das Leis Municipais nº 1142/2011, 1233/2014 e 1374/2019, cujos anexos fazem parte integrante desta lei.

Art. 2º - Fica o loteador obrigado a todas as obras de infraestrutura e despesas que forem necessárias para a regularização de que trata o artigo anterior, devendo seu cumprimento ser executado na forma do cronograma físico financeiro que passa a fazer parte integrante desta lei.

Art. 3º - Para registro no cartório o loteador deverá apresentar certidão do Município com a indicação dos lotes que servirão de caução para o fim a que se destina o artigo anterior, devidamente assinado por engenheiro e pelo Prefeito Municipal, que serão liberados por despacho que ateste a realização das obras.

Art. 4º - Esta lei entra em vigor na data de sua publicação, revogadas as disposições em contrário.

Natércia-MG, 22 de Maio de 2020.

CRISTIANO ANTONIO CAETANO JUNHO
Prefeito Municipal

CERTIFICADO para os devidos fins, que em conformidade com o Art. 5º da Lei Orgânica Municipal, o presente foi publicado no Diário da Prefeitura Municipal de Natércia em 22/05/2020. Para ser expressão da verdade, firmo o presente. Natércia, 22 de Maio de 2020. *[Assinatura]*



**PREFEITURA MUNICIPAL DE NATÉRCIA
ESTADO DE MINAS GERAIS**

**TERMO DE CAUÇÃO DE LOTES QUE FAZEM ENTRE SI, A
PREFEITURA MUNICIPAL DE NATERCIA E SEBASTIÃO
DOMICIANO SIQUEIRA e GRAZIELE DE JESUS FREITAS
SIQUEIRA, PARA GARANTIA DA IMPLANTAÇÃO DA
INFRA-ESTRUTURA DO LOTEAMENTO RESIDENCIAL
ALBATROZ, BAIRRO CENTRO, NATERCIA, MG.**

Pelo presente Termo de Caução de Lotes, que fazem entre si, a Prefeitura Municipal de Natércia MG, Praça Prefeito Justino Lisboa Carneiro, 100 - CNPJ: 17.935.412/0001-16, neste ato representado por seu prefeito municipal, Sr Cristiano Antonio Caetano Junho, doravante denominado MUNICÍPIO e Sebastião Domiciano Siqueira, brasileiro, casado, lavrador, portador do CPF Nº 894.167.916-87, e sua esposa Grazielle de Jesus Freitas Siqueira, brasileira, casada, Servidora Publica, portadora do CPF Nº 067.933.956-61, ambos residentes e domiciliados à Rua Sebastião Candido da Silva, nº 11, Bairro Santa Catarina, nesta Cidade de Natércia (MG), neste ato denominado simplesmente LOTEADOR, ajustam as seguintes condições para a caução de lotes necessários como garantia da implantação de infra-estrutura do supracitado loteamento, conforme termo de compromisso para implantação de infra-estrutura de loteamento, assinado em 22 de Maio de 2020.

CLÁUSULA PRIMEIRA – O LOTEADOR se obriga a oferecer como garantia das obras e serviços os lotes:

<u>N.º DO LOTE</u>	<u>N.º DA QUADRA</u>	<u>ÁREA DO LOTE</u>
01	A	179,46 m ²
08	A	183,63 m ²
12	A	235,24 m ²
05	B	150,00 m ²

Sebastião Domiciano Siqueira Grazielle de Jesus Freitas Siqueira



**PREFEITURA MUNICIPAL DE NATÉRCIA
ESTADO DE MINAS GERAIS**

08	B	155,85 m ²
04	C	150,00 m ²
10	C	150,21 m ²
16	C	150,00 m ²
04	D	192,19 m ²
03	E	150,00 m ²
08	E	209,29 m ²
03	F	171,56 m ²
<u>N.º TOTAL DE LOTES</u>		<u>ÁREA TOTAL DOS LOTES</u>
12		2.077,43 m ²

CLÁUSULA SEGUNDA - Esses lotes não poderão ser comercializados até que sejam liberados pela Prefeitura, através de aditamento a este Termo.

CLÁUSULA TERCEIRA - A liberação dos lotes caucionados poderá ser feita parcialmente na medida em que as obras forem sendo executadas.

CLÁUSULA QUARTA - O ônus de tais lotes deve ser inscrito no registro de imóveis, juntamente com o registro do loteamento, só podendo ser liberados referidos lotes onerados, com a anuência expressa do Município.

CLÁUSULA QUINTA - Vencidos todos os prazos estipulados no termo de compromisso para implantação da infra-estrutura e não havendo acordo entre a **PREFEITURA** e o **LOTEADOR**, a **PREFEITURA** executará as obras e abdicará ao seu patrimônio os lotes caucionados.

CLÁUSULA SEXTA - Fica eleito o Foro da Comarca de Natércia MG para as ações decorrentes deste Termo, com expressa renúncia de qualquer outro, por mais privilegiado que seja.

E, por assim estarem de acordo, assinam este Termo em 03 (três) vias de igual teor e forma.

Sebastião Domingos Siqueira *Graziela de Jesus Soares Siqueira*

Praça Prefeito Justino Lisboa Carneiro, 100 - CNPJ: 17.935.412/0001-16 - Natércia - MG
TELEFAX: (35) 3456-1238 - CEP: 37524-000



PREFEITURA MUNICIPAL DE NATÉRCIA
ESTADO DE MINAS GERAIS

Natércia, 22 de Maio de 2020.

Sebastião Domiciano Siqueira

Sebastião Domiciano Siqueira

CPF nº 894.167.916-87

Loteador

CART. 1º OFÍCIO
NATÉRCIA - MG

Graziele de Jesus Freitas Siqueira

Graziele de Jesus Freitas Siqueira

CPF nº 067.933.956-61

Loteador

CART. 1º OFÍCIO
NATÉRCIA - MG

CRISTIANO ANTONIO CAETANO JUNHO

CPF nº 446.408.896-15

Prefeito Municipal

PODER JUDICIÁRIO - TJMG - CORREGEDORIA GERAL DE JUSTIÇA

CARTÓRIO DO 1º OFÍCIO DE NOTAS

Reconheço, por autenticidade, a(s) assinatura(s) de GRAZIELE DE JESUS FREITAS SIQUEIRA, SEBASTIÃO DOMICIANO SIQUEIRA em testemunho da verdade.

Natércia/MG, 22/05/2020.

SELO CONSULTA: AWG03762

CÓDIGO SEGURANÇA: 9036774627667206

Quantidade de atos praticados: 2

Ato(s) praticado(s) por: Marcelus Caetano de Siqueira Brito - Tabelião de Notas

Emol.: R\$ 10,96 - TFI: R\$ 3,40 - Valor final: R\$ 14,62 - ISS: R\$ 0,26

Consulte a validade deste selo no site: <https://selos.tjmg.jus.br>

Nº DA ETIQUETA: 0767139

CARTÓRIO DO 1º OFÍCIO DE NOTAS
BEL. MARCELUS CAETANO DE SIQUEIRA BRITO
NATÉRCIA - MG

Loteamento Residencial Albatroz

MEMORIAL DESCRITIVO

Loteamento Residencial Albatroz
Proprietário: Sebastião Domiciano Siqueira
CPF: 894.167.916-87

Local: Natércia – MG
Comarca: Natércia –MG
Área Total: 17.939,32 m²
Lotes: 70
Quadras: 06

“QUADRA A”

LOTE 1

FRENTE: Confrontando com a Rua 2, do Loteamento Residencial Albatroz, na extensão de 11,00 m.

LADO DIREITO: Confrontando com Juliana Aparecida Guedes, na extensão de 17,94 m.

LADO ESQUERDO: Confrontando com o lote 2, da quadra A, do Loteamento Catarinense, na extensão de 15,91 m.

FUNDOS: Confrontando com Antonio Paulo de Vilas Boas, na extensão de 7,78m e Confrontando com Benedito Bueno de Vilas Boas, na extensão de 2,58 m.

Totalizando uma área de 179,46 m².

LOTE 2

FRENTE: Confrontando com a Rua 2, do Loteamento Residencial Albatroz, na extensão de 10,00 m.

LADO DIREITO: Confrontando com o lote 1, da quadra A, do Loteamento Residencial Albatroz, na extensão de 15,91 m.

LADO ESQUERDO: Confrontando com o lote 3, da quadra A, do Loteamento Catarinense, na extensão de 15,44 m.

FUNDOS: Confrontando com Benedito Bueno de Vilas Boas, na extensão de 10,01 m

Totalizando uma área de 156,75m².

LOTE 3


FRENTE: Confrontando com a Rua 2, do Loteamento Residencial Albatroz, na extensão de 10,00 m.

LADO DIREITO: Confrontando com o lote 2, da quadra A, do Loteamento Residencial Albatroz, na extensão de 15,44 m.

LADO ESQUERDO: Confrontando com o lote 4, da quadra A, do Loteamento Residencial Albatroz, na extensão de 15,73 m.

FUNDOS: Confrontando com Benedito Bueno de Vilas Boas, na extensão de 10,00 m.

Totalizando uma área de 155,83 m².

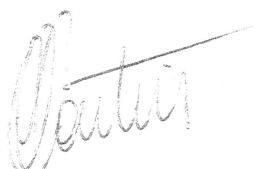

LOTE 4

FRENTE: Confrontando com a Rua 2, do Loteamento Residencial Albatroz, na extensão de 10,00 m.

LADO DIREITO: Confrontando com o lote 3, da quadra A, do Loteamento Residencial Albatroz, na extensão de 15,73 m.

LADO ESQUERDO: Confrontando com o lote 5, da quadra A, do Loteamento Residencial Albatroz, na extensão de 17,22 m.

FUNDOS: Confrontando com Benedito Bueno de Vilas Boas, na extensão de 10,11.

Totalizando uma área de 164,73 m².

LOTE 5

FRENTE: Confrontando com a Rua 2, do Loteamento Residencial Albatroz, na extensão de 10,00 m.

LADO DIREITO: Confrontando com o lote 4, da quadra A, do Loteamento Residencial Albatroz, na extensão de 17,22 m.

LADO ESQUERDO: Confrontando com o lote 6, da quadra A, do Loteamento Residencial Albatroz, na extensão de 20,70m.

FUNDOS: Confrontando com Benedito Bueno de Vilas Boas, na extensão de 8,38 m e confrontando com Benedita dos Santos Pinto, na extensão de 2,21m.

Totalizando uma área de 189,59.

LOTE 6

FRENTE: Confrontando com a Rua 2, do Loteamento Residencial Albatroz, na extensão de 10,00 m.

LADO DIREITO: Confrontando com o lote 5, da quadra A, do Loteamento Residencial Albatroz, na extensão de 20,70 m.

LADO ESQUERDO: Confrontando com o lote 7, da quadra A, do Loteamento Residencial Albatroz, na extensão de 24,19 m.

FUNDOS: Confrontando com Benedita dos Santos Pinto, na extensão de 2,49 e 3,00 m e confrontando com Geraldo Sabino Fernandes, na extensão de 5,10 m.

Totalizando uma área de 224,45 m².

LOTE 7

FRENTE: Confrontando com a Rua 2, do Loteamento Residencial Albatroz, na extensão de 10,00 m.

LADO DIREITO: Confrontando com o lote 6, da quadra A, do Loteamento Residencial Albatroz, na extensão de 24,19 m.

LADO ESQUERDO: Confrontando com o lote 8, da quadra A, do Loteamento Residencial Albatroz, na extensão de 12,53 m; confrontando com o lote 9, da quadra A, do Loteamento



Residencial Albatroz, na extensão de 10,09 m e confrontando com o lote 10, da quadra A, do Loteamento Residencial Albatroz, na extensão de 5,05 m.

FUNDOS: Confrontando com Geraldo Sabino Fernandes, na extensão de 10,59 m.

Totalizando uma área de 259,31 m².

LOTE 8

FRENTE: Confrontando com a Rua 5, do Loteamento Residencial Albatroz, na extensão de 10,09 m.

LADO DIREITO: Confrontando com a Rua 2, do Loteamento Residencial Albatroz, na extensão de 15,70m.

LADO ESQUERDO: Confrontando com o lote 9, da quadra A, do Loteamento Residencial Albatroz, na extensão de 17,22 m.

FUNDOS: Confrontando com o lote 7, da quadra A, do Loteamento Residencial Albatroz, na extensão de 12,32m.

Totalizando uma área de 183,63 m².

LOTE 9

FRENTE: Confrontando com a Rua 5, do Loteamento Residencial Albatroz, na extensão de 10,00 m.

LADO DIREITO: Confrontando com o lote 8, da quadra A, do Loteamento Residencial Albatroz, na extensão de 17,22 m.

LADO ESQUERDO: Confrontando com o lote 10, da quadra A, do Loteamento Residencial Albatroz, na extensão de 18,59 m.

FUNDOS: Confrontando com o lote 7, da quadra A, do Loteamento Residencial Albatroz, na extensão de 10,09 m.

Totalizando uma área de 179,06 m².

LOTE 10

FRENTE: Confrontando com a Rua 5, do Loteamento Residencial Albatroz, na extensão de 10,00 m.

LADO DIREITO: Confrontando com o lote 9, da quadra A, do Loteamento Residencial Albatroz, na extensão de 18,59 m.

LADO ESQUERDO: Confrontando com o lote 11, da quadra A, do Loteamento Residencial Albatroz, na extensão de 17,77 m.

FUNDOS: Confrontando com o lote 7, da quadra A, do Loteamento Catarinense, na extensão de 5,05 m, vira confrontando com Geraldo Sabino Fernandes, na extensão de 0,36 m e confrontando com Alan Marcos Fernandes Antonio na extensão de 5,48 m.

Totalizando uma área de 189,48 m².



LOTE 11

FRENTE: Confrontando com a Rua 5, do Loteamento Residencial Albatroz, na extensão de 10,02 m.

LADO DIREITO: Confrontando com o lote 10, da quadra A, do Loteamento Residencial Albatroz, na extensão de 17,77 m.

LADO ESQUERDO: Confrontando com o lote 12, da quadra A, do Loteamento Residencial Albatroz, na extensão de 11,12 m.

FUNDOS: Confrontando com Alan Marcos Fernandes Antonio, na extensão de 2,02 m, confrontando com Antonio Carlos dos Reis, na extensão de 7,50 m e confrontando com Sebastião Donizete de Vilas Boas, na extensão de 3,43 m.

Totalizando uma área de 153,86 m².

LOTE 12

FRENTE: Confrontando com a Rua 1, do Loteamento Residencial Albatroz, na extensão de 12,11 m.

LADO DIREITO: Confrontando com o lote 11, da quadra A, do Loteamento Residencial Albatroz, na extensão de 11,12 m.

LADO ESQUERDO: Confrontando com o lote 13, da quadra A, do Loteamento Residencial Albatroz, na extensão de 15,78 m.

FUNDOS: Confrontando com Sebastião Donizete de Vilas Boas, na extensão de 6,61 m, confrontando com Maria Luzia Fernandes, na extensão de 7,40 m e confrontando ainda com Maria Luzia Fernandes, na extensão de 3,87 m e confrontando com Maria Telles de Freitas, na extensão de 9,92 m.

Totalizando uma área de 235,24 m².

LOTE 13

FRENTE: Confrontando com a Rua 1, do Loteamento Residencial Albatroz, na extensão de 10,00 m.

LADO DIREITO: Confrontando com o lote 12, do Loteamento Residencial Albatroz, na extensão de 15,78 m.


LADO ESQUERDO: Confrontando com o lote 14, da quadra A, do Loteamento Residencial Albatroz, na extensão de 15,90 m.

FUNDOS: Confrontando com Maria Telles de Freitas, na extensão de 6,26 m e Confrontando com Benedito Jesus de Vilas Boas, na extensão de 3,74 m.

Totalizando uma área de 158,40 m².

LOTE 14

FRENTE: Confrontando com a Rua 1, do Loteamento Residencial Albatroz, na extensão de 10,00 m.

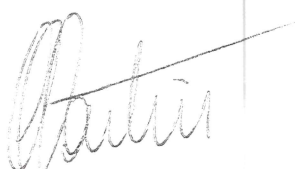

LADO DIREITO: Confrontando com o lote 13, do Loteamento Residencial Albatroz, na extensão de 15,90 m.

LADO ESQUERDO: Confrontando com o lote 15, da quadra A, do Loteamento Residencial Albatroz, na extensão de 17,14 m.

FUNDOS: Confrontando com Benedito Jesus de Vilas Boas, na extensão de 2,02 m, Confrontando com Benedito Jesus de Vilas Boas, na extensão de 4,26 m e Confrontando com Sebastião Lino dos Reis, na extensão de 3,81 m.

Totalizando uma área de 164,11 m².

LOTE 15

FRENTE: Confrontando com a Rua 1, do Loteamento Residencial Albatroz, na extensão de 10,00 m.

LADO DIREITO: Confrontando com o lote 14, do Loteamento Residencial Albatroz, na extensão de 17,14 m.

LADO ESQUERDO: Confrontando com o lote 16, da quadra A, do Loteamento Residencial Albatroz, na extensão de 18,65 m.

FUNDOS: Confrontando com Sebastião Lino dos Reis, na extensão de 6,19 m e Confrontando com Arcísio Donizete Rodrigues, na extensão de 3,93 m.

Totalizando uma área de 179,02 m².

LOTE 16

FRENTE: Confrontando com a Rua 1, do Loteamento Residencial Albatroz, na extensão de 10,00 m.

LADO DIREITO: Confrontando com o lote 15, do Loteamento Residencial Albatroz, na extensão de 18,65 m.

LADO ESQUERDO: Confrontando com o lote 17, da quadra A, do Loteamento Residencial Albatroz, na extensão de 20,18 m.

FUNDOS: Confrontando com Arcísio Donizete Rodrigues, na extensão de 6,07 m e Confrontando com Geraldo Alberto de Vilas Boas, na extensão de 4,04 m.

Totalizando uma área de 194,22 m².

LOTE 17

FRENTE: Confrontando com a Rua 1, do Loteamento Residencial Albatroz, na extensão de 10,00 m.

LADO DIREITO: Confrontando com o lote 16, do Loteamento Residencial Albatroz, na extensão de 20,18 m.

LADO ESQUERDO: Confrontando com o lote 18, da quadra A, do Loteamento Residencial Albatroz, na extensão de 19,69 m.

FUNDOS: Confrontando com Geraldo Alberto de Vilas Boas, na extensão de 6,01 m e Confrontando com João Boanerges Martins, na extensão de 4,00 m.

Totalizando uma área de 199,38 m².



LOTE 18

FRENTE: Confrontando com a Rua 1, do Loteamento Residencial Albatroz, na extensão de 10,00 m.

LADO DIREITO: Confrontando com o lote 17, do Loteamento Residencial Albatroz, na extensão de 19,69 m.

LADO ESQUERDO: Confrontando com o lote 19, da quadra A, do Loteamento Residencial Albatroz, na extensão de 19,21 m.

FUNDOS: Confrontando com João Boanerges Martins, na extensão de 9,00 m e Confrontando ainda com João Boanerges Martins, na extensão de 1,01 m.

Totalizando uma área de 194,51m².

LOTE 19

FRENTE: Confrontando com a Rua 1, do Loteamento Residencial Albatroz, na extensão de 10,00 m.

LADO DIREITO: Confrontando com o lote 18, do Loteamento Residencial Albatroz, na extensão de 19,21 m.

LADO ESQUERDO: Confrontando com Enivaldo Domiciano de Carvalho, na extensão de 19,20 m.

FUNDOS: Confrontando com Maria Zélia Barbedo Caetano, na extensão de 15,28 m.

Totalizando uma área de 238,93m².

“QUADRA B”

LOTE 1

FRENTE: Confrontando com a Rua 5, do Loteamento Residencial Albatroz, na extensão de 15,02m.

LADO DIREITO: Confrontando com a Rua 1, do Loteamento Residencial Albatroz, na extensão de 9,81 m.


LADO ESQUERDO: Confrontando com o lote 13, da quadra B, do Loteamento Residencial Albatroz, na extensão de 10,64 m.

FUNDOS: Confrontando com o lote 2, da quadra B, do Loteamento Residencial Albatroz, na extensão de 15,00 m.

Totalizando uma área de 153,37 m².

LOTE 2

FRENTE: Confrontando com a Rua 1, do Loteamento Residencial Albatroz, na extensão de 10,00 m.

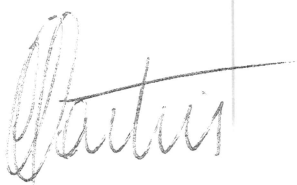A handwritten signature in dark ink, appearing to read 'Partis', is located at the bottom left of the page.

LADO DIREITO: Confrontando com o lote 3, da quadra B, do Loteamento Residencial Albatroz, na extensão de 15,00 m.

LADO ESQUERDO: Confrontando com o lote 1, da quadra B, do Loteamento Residencial Albatroz, na extensão de 15,00 m.

FUNDOS: Confrontando com o lote 12, da quadra B, do Loteamento Residencial Albatroz, na extensão de 10,00 m.

Totalizando uma área de 150,00 m².

LOTE 3

FRENTE: Confrontando com a Rua 1, do Loteamento Residencial Albatroz, na extensão de 10,00 m.

LADO DIREITO: Confrontando com o lote 4, da quadra B, do Loteamento Residencial Albatroz, na extensão de 15,00 m.

LADO ESQUERDO: Confrontando com o lote 2, da quadra B, do Loteamento Residencial Albatroz, na extensão de 15,00 m.

FUNDOS: Confrontando com o lote 11, da quadra B, do Loteamento Residencial Albatroz, na extensão de 10,00 m.

Totalizando uma área de 150,00 m².

LOTE 4

FRENTE: Confrontando com a Rua 1, do Loteamento Residencial Albatroz, na extensão de 10,00 m.

LADO DIREITO: Confrontando com o lote 5, da quadra B, do Loteamento Residencial Albatroz, na extensão de 15,00 m.

LADO ESQUERDO: Confrontando com o lote 3, da quadra B, do Loteamento Residencial Albatroz, na extensão de 15,00 m.

FUNDOS: Confrontando com o lote 10, da quadra B, do Loteamento Residencial Albatroz, na extensão de 10,00 m.

Totalizando uma área de 150,00 m².

LOTE 5

FRENTE: Confrontando com a Rua 1, do Loteamento Residencial Albatroz, na extensão de 10,00 m.

LADO DIREITO: Confrontando com o lote 6, da quadra B, do Loteamento Residencial Albatroz, na extensão de 15,00 m.

LADO ESQUERDO: Confrontando com o lote 4, da quadra B, do Loteamento Residencial Albatroz, na extensão de 15,00 m.

FUNDOS: Confrontando com o lote 9, da quadra B, do Loteamento Residencial Albatroz, na extensão de 10,00 m.



Totalizando uma área de 150,00 m².

LOTE 6

FRENTE: Confrontando com a Rua 1, do Loteamento Residencial Albatroz, na extensão de 10,00 m.

LADO DIREITO: Confrontando com o lote 7, da quadra B, do Loteamento Residencial Albatroz, na extensão de 18,32 m.

LADO ESQUERDO: Confrontando com o lote 5, da quadra B, do Loteamento Residencial Albatroz, na extensão de 15,00 m e confrontando com o lote 9, na extensão de 2,17 m.

FUNDOS: Confrontando com o lote 8, da quadra B, do Loteamento Residencial Albatroz, na extensão de 7,34 m.

Totalizando uma área de 153,05 m².

LOTE 7

FRENTE: Confrontando com a Rua 1, do Loteamento Residencial Albatroz, na extensão de 10,00 m.

LADO DIREITO: Confrontando com Enivaldo Domiciano de Carvalho, na extensão de 19,83 m.

LADO ESQUERDO: Confrontando com o lote 6, da quadra B, do Loteamento Residencial Albatroz, na extensão de 18,32 m.

FUNDOS: Confrontando com o lote 8, da quadra B, do Loteamento Residencial Albatroz, na extensão de 7,34 m.

Totalizando uma área de 162,40 m².

LOTE 8

FRENTE: Confrontando com a Rua 2, do Loteamento Residencial Albatroz, na extensão de 11,43 m.

LADO DIREITO: Confrontando com o lote 9, da quadra B, do Loteamento Residencial Albatroz, na extensão de 12,83 m.

LADO ESQUERDO: Confrontando com Enivaldo Domiciano de Carvalho, na extensão de 11,37 m.

FUNDOS: Confrontando com o lote 6, da quadra B, do Loteamento Residencial Albatroz, na extensão de 7,34 m e Confrontando com o lote 7, da quadra B, do Loteamento Residencial Albatroz, na extensão de 7,34 m.

Totalizando uma área de 155,85 m².

LOTE 9

FRENTE: Confrontando com a Rua 2, do Loteamento Residencial Albatroz, na extensão de 10,00 m.

LADO DIREITO: Confrontando com o lote 10, da quadra B, do Loteamento Residencial Albatroz, na extensão de 15,00 m.



LADO ESQUERDO: Confrontando com o lote 8, da quadra B, do Loteamento Residencial Albatroz, na extensão de 12,83 m e confrontando com o lote 6, da quadra B, do Loteamento Residencial Albatroz, na extensão de 2,17 m.

FUNDOS: Confrontando com o lote 5, da quadra B, do Loteamento Residencial Albatroz, na extensão de 10,00 m.

Totalizando uma área de 150,00 m².

LOTE 10

FRENTE: Confrontando com a Rua 2, do Loteamento Residencial Albatroz, na extensão de 10,00 m.

LADO DIREITO: Confrontando com o lote 11, da quadra B, do Loteamento Residencial Albatroz, na extensão de 15,00 m.

LADO ESQUERDO: Confrontando com o lote 9, da quadra B, do Loteamento Residencial Albatroz, na extensão de 15,00 m.

FUNDOS: Confrontando com o lote 4, da quadra B, do Loteamento Residencial Albatroz, na extensão de 10,00 m.

Totalizando uma área de 150,00 m².

LOTE 11

FRENTE: Confrontando com a Rua 2, do Loteamento Residencial Albatroz, na extensão de 10,00 m.

LADO DIREITO: Confrontando com o lote 12, da quadra B, do Loteamento Residencial Albatroz, na extensão de 15,00 m.

LADO ESQUERDO: Confrontando com o lote 10, da quadra B, do Loteamento Residencial Albatroz, na extensão de 15,00 m.

FUNDOS: Confrontando com o lote 3, da quadra B, do Loteamento Residencial Albatroz, na extensão de 10,00 m.

Totalizando uma área de 150,00 m².

LOTE 12

FRENTE: Confrontando com a Rua 2, do Loteamento Residencial Albatroz, na extensão de 10,00 m.


LADO DIREITO: Confrontando com o lote 13, da quadra B, do Loteamento Residencial Albatroz, na extensão de 15,00 m.

LADO ESQUERDO: Confrontando com o lote 11, da quadra B, do Loteamento Residencial Albatroz, na extensão de 15,00 m.

FUNDOS: Confrontando com o lote 2, da quadra B, do Loteamento Residencial Albatroz, na extensão de 10,00 m.

Totalizando uma área de 150,00 m².

LOTE 13

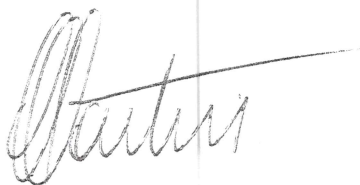

FRENTE: Confrontando com a Rua 2, do Loteamento Residencial Albatroz, na extensão de 11,47 m.

LADO DIREITO: Confrontando com a Rua 5, da quadra B, do Loteamento Residencial Albatroz, na extensão de 15,02 m.

LADO ESQUERDO: Confrontando com o lote 12, da quadra B, do Loteamento Residencial Albatroz, na extensão de 15,00 m.

FUNDOS: Confrontando com o lote 1, da quadra B, do Loteamento Residencial Albatroz, na extensão de 10,64 m.

Totalizando uma área de 165,80 m².

“QUADRA C”

LOTE 1

FRENTE: Confrontando com a Rua 2, do Loteamento Residencial Albatroz, na extensão de 10,00 m.

LADO DIREITO: Confrontando com o lote 2, do Loteamento Residencial Albatroz, na extensão de 15,00 m.

LADO ESQUERDO: Confrontando com Juliana Aparecida Guedes, na extensão de 15,02 m.

FUNDOS: Confrontando com o lote 17, da quadra C, do Loteamento Residencial Albatroz, na extensão de 10,70 m.

Totalizando uma área de 155,24 m².

LOTE 2

FRENTE: Confrontando com a Rua 2, do Loteamento Residencial Albatroz, na extensão de 10,00 m.

LADO DIREITO: Confrontando com o lote 3, do Loteamento Residencial Albatroz, na extensão de 15,00 m.

LADO ESQUERDO: Confrontando com o lote 1, na extensão de 15,00 m.

FUNDOS: Confrontando com o lote 16, da quadra C, do Loteamento Residencial Albatroz, na extensão de 10,00 m.


Totalizando uma área de 150,00 m².

LOTE 3

FRENTE: Confrontando com a Rua 2, do Loteamento Residencial Albatroz, na extensão de 10,00 m.

LADO DIREITO: Confrontando com o lote 4, quadra C, do Loteamento Residencial Albatroz, na extensão de 15,00 m.

LADO ESQUERDO: Confrontando com o lote 2, quadra C, do Loteamento Residencial Albatroz, na extensão de 15,00 m.

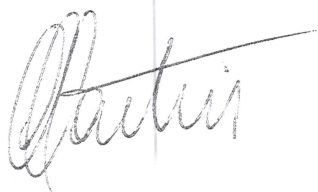

FUNDOS: Confrontando com o lote 15, da quadra C, do Loteamento Residencial Albatroz, na extensão de 10,00 m.

Totalizando uma área de 150,00 m².

LOTE 4

FRENTE: Confrontando com a Rua 2, do Loteamento Residencial Albatroz, na extensão de 10,00 m.

LADO DIREITO: Confrontando com o lote 5, do Loteamento Residencial Albatroz, na extensão de 15,00 m.

LADO ESQUERDO: Confrontando com o lote 3, da quadra C, do Loteamento Residencial Albatroz na extensão de 15,00 m.

FUNDOS: Confrontando com o lote 14, da quadra C, do Loteamento Residencial Albatroz, na extensão de 10,00 m.

Totalizando uma área de 150,00 m².

LOTE 5

FRENTE: Confrontando com a Rua 2, do Loteamento Residencial Albatroz, na extensão de 10,00 m.

LADO DIREITO: Confrontando com o lote 6, da quadra C, do Loteamento Residencial Albatroz, na extensão de 15,00 m.

LADO ESQUERDO: Confrontando com o lote 4, da quadra C, do Loteamento Residencial Albatroz na extensão de 15,00 m.

FUNDOS: Confrontando com o lote 13, da quadra C, do Loteamento Residencial Albatroz, na extensão de 10,00 m.

Totalizando uma área de 150,00 m².

LOTE 6

FRENTE: Confrontando com a Rua 2, do Loteamento Residencial Albatroz, na extensão de 10,00 m.

LADO DIREITO: Confrontando com o lote 7, da quadra C, do Loteamento Residencial Albatroz, na extensão de 15,00 m.

LADO ESQUERDO: Confrontando com o lote 5, da quadra C, do Loteamento Residencial Albatroz, na extensão de 15,00 m.

FUNDOS: Confrontando com o lote 12, da quadra C, do Loteamento Residencial Albatroz, na extensão de 10,00 m.

Totalizando uma área de 150,00 m².

LOTE 7

FRENTE: Confrontando com a Rua 2, do Loteamento Residencial Albatroz, na extensão de 10,00 m.



LADO DIREITO: Confrontando com o lote 8, da quadra C, do Loteamento Residencial Albatroz, na extensão de 8,14 e confrontando com o lote 9, da quadra C, do Loteamento Residencial Albatroz, na extensão de 6,86 m.

LADO ESQUERDO: Confrontando com o lote 6, da quadra C, do Loteamento Residencial Albatroz, na extensão de 15,00 m.

FUNDOS: Confrontando com o lote 11, da quadra C, do Loteamento Residencial Albatroz, na extensão de 10,00 m.

Totalizando uma área de 150,00 m².

LOTE 8

FRENTE: Confrontando com a Rua 5, do Loteamento Residencial Albatroz, na extensão de 10,40 m.

LADO DIREITO: Confrontando com o lote 9, da quadra C, do Loteamento Residencial Albatroz, na extensão de 16,04 m.

LADO ESQUERDO: Confrontando com a Rua 2, do Loteamento Residencial Albatroz de 17,30 m.

FUNDOS: Confrontando com o lote 7, da quadra C, do Loteamento Residencial Albatroz, na extensão de 8,14 m.

Totalizando uma área de 153,81 m².

LOTE 9

FRENTE: Confrontando com a Rua 5, do Loteamento Residencial Albatroz, na extensão de 10,00 m.

LADO DIREITO: Confrontando com o lote 10, da quadra C, do Loteamento Residencial Albatroz, na extensão de 14,68 m.

LADO ESQUERDO: Confrontando com o lote 8, da quadra C, do Loteamento Residencial Albatroz na extensão de 16,04 m.

FUNDOS: Confrontando com o lote 7, da quadra C, do Loteamento Residencial Albatroz, na extensão de 6,86 m e Confrontando com o lote 11, da quadra C, do Loteamento Residencial Albatroz, na extensão de 3,23 m.

Totalizando uma área de 153,59 m².

LOTE 10


FRENTE: Confrontando com a Rua 3, do Loteamento Residencial Albatroz, na extensão de 13,21 m.

LADO DIREITO: Confrontando com o lote 11, da quadra C, do Loteamento Residencial Albatroz na extensão de 11,77 m.

LADO ESQUERDO: Confrontando com a Rua 5, do Loteamento Residencial Albatroz, na extensão de 9,88 m.

FUNDOS: Confrontando com o lote 9, da quadra C, do Loteamento Residencial Albatroz, na extensão de 14,68 m.

Totalizando uma área de 150,21 m².

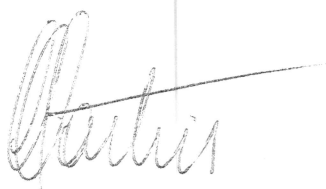

LOTE 11

FRENTE: Confrontando com a Rua 3, do Loteamento Residencial Albatroz, na extensão de 10,00 m.

LADO DIREITO: Confrontando com o lote 12, da quadra C, do Loteamento Residencial Albatroz, na extensão de 15,00 m.

LADO ESQUERDO: Confrontando com o lote 10, da quadra C, do Loteamento Residencial Albatroz na extensão de 11,77 m e Confrontando com o lote 9, da quadra C, do Loteamento Residencial Albatroz na extensão de 3,23 m.

FUNDOS: Confrontando com o lote 7, da quadra C, do Loteamento Residencial Albatroz, na extensão de 10,00 m.

Totalizando uma área de 150,00 m².

LOTE 12

FRENTE: Confrontando com a Rua 3, do Loteamento Residencial Albatroz, na extensão de 10,00 m.

LADO DIREITO: Confrontando com o lote 13, da quadra C, do Loteamento Residencial Albatroz, na extensão de 15,00 m.

LADO ESQUERDO: Confrontando com o lote 11, da quadra C, do Loteamento Residencial Albatroz na extensão de 15,00 m.

FUNDOS: Confrontando com o lote 6, da quadra C, do Loteamento Residencial Albatroz, na extensão de 10,00 m.

Totalizando uma área de 150,00 m².

LOTE 13

FRENTE: Confrontando com a Rua 3, do Loteamento Residencial Albatroz, na extensão de 10,00 m.

LADO DIREITO: Confrontando com o lote 14, da quadra C, do Loteamento Residencial Albatroz, na extensão de 15,00 m.

LADO ESQUERDO: Confrontando com o lote 12, da quadra C, do Loteamento Residencial Albatroz na extensão de 15,00 m.

FUNDOS: Confrontando com o lote 5, da quadra C, do Loteamento Residencial Albatroz, na extensão de 10,00 m.

Totalizando uma área de 150,00 m².

LOTE 14

FRENTE: Confrontando com a Rua 3, do Loteamento Residencial Albatroz, na extensão de 10,00 m.

LADO DIREITO: Confrontando com o lote 15, da quadra C, do Loteamento Residencial Albatroz, na extensão de 15,00 m.

A handwritten signature in dark ink, appearing to read 'Mauricio', is located at the bottom left of the page.

LADO DIREITO: Confrontando com o lote 5, da quadra D, do Loteamento Residencial Albatroz, na extensão de 10,85 m.

LADO ESQUERDO: Confrontando com a Rua 5, do Loteamento Residencial Albatroz, na extensão de 9,82 m.

FUNDOS: Confrontando com o lote 3, da quadra D, do Loteamento Residencial Albatroz, na extensão de 18,89m.

Totalizando uma área de 192,19 m².

LOTE 5

FRENTE: Confrontando com a Rua 2, do Loteamento Residencial Albatroz, na extensão de 10,98 m.

LADO DIREITO: Confrontando com o lote 6, da quadra D, do Loteamento Residencial Albatroz, na extensão de 13,40 m.

LADO ESQUERDO: Confrontando com o lote 4, da quadra D, do Loteamento Residencial Albatroz, na extensão de 10,85 m e segue confrontando com o lote 3, da quadra D, do Loteamento Residencial Albatroz, na extensão de 2,78 m.

FUNDOS: Confrontando com o lote 1, da quadra D, do Loteamento Residencial Albatroz, na extensão de 11,26 m.

Totalizando uma área de 150,25 m².

LOTE 6

FRENTE: Confrontando com a Rua 2, do Loteamento Residencial Albatroz, na extensão de 10,00 m.

LADO DIREITO: Confrontando com o lote 7, da quadra D, do Loteamento Residencial Albatroz, na extensão de 15,38 m.

LADO ESQUERDO: Confrontando com o lote 5, da quadra D, do Loteamento Residencial Albatroz, na extensão de 13,40 m.

FUNDOS: Confrontando com Enivaldo Domiciano de Carvalho, na extensão de 11,17 m.

Totalizando uma área de 150,01 m².

LOTE 7

FRENTE: Confrontando com a Rua 2, do Loteamento Residencial Albatroz, na extensão de 10,00 m.


LADO DIREITO: Confrontando com o lote 8, da quadra D, do Loteamento Residencial Albatroz, na extensão de 16,86 m.

LADO ESQUERDO: Confrontando com o lote 6, da quadra D, do Loteamento Residencial Albatroz, na extensão de 15,38 m.

FUNDOS: Confrontando com Enivaldo Domiciano de Carvalho, na extensão de 8,85 m.

Totalizando uma área de 150,11 m².

LOTE 8

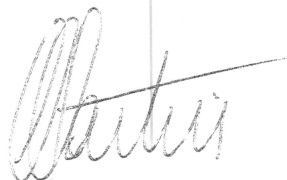

LADO ESQUERDO: Confrontando com o lote 13, da quadra C, do Loteamento Residencial Albatroz na extensão de 15,00 m.

FUNDOS: Confrontando com o lote 4, da quadra C, do Loteamento Residencial Albatroz, na extensão de 10,00 m.

Totalizando uma área de 150,00 m².

LOTE 15

FRENTE: Confrontando com a Rua 3, do Loteamento Residencial Albatroz, na extensão de 10,00 m.

LADO DIREITO: Confrontando com o lote 16, da quadra C, do Loteamento Residencial Albatroz, na extensão de 15,00 m.

LADO ESQUERDO: Confrontando com o lote 14, da quadra C, do Loteamento Residencial Albatroz na extensão de 15,00 m.

FUNDOS: Confrontando com o lote 3, da quadra C, do Loteamento Residencial Albatroz, na extensão de 10,00 m.

Totalizando uma área de 150,00 m².

LOTE 16

FRENTE: Confrontando com a Rua 3, do Loteamento Residencial Albatroz, na extensão de 10,00 m.

LADO DIREITO: Confrontando com o lote 17, da quadra C, do Loteamento Residencial Albatroz, na extensão de 15,00 m.

LADO ESQUERDO: Confrontando com o lote 15, da quadra C, do Loteamento Residencial Albatroz na extensão de 15,00 m.

FUNDOS: Confrontando com o lote 2, da quadra C, do Loteamento Residencial Albatroz, na extensão de 10,00 m.

Totalizando uma área de 150,00 m².

LOTE 17


FRENTE: Confrontando com a Rua 3, do Loteamento Residencial Albatroz, na extensão de 11,40 m.

LADO DIREITO: Confrontando com Juliana Aparecida Guedes, na extensão de 15,02 m.

LADO ESQUERDO: Confrontando com o lote 16, da quadra C, do Loteamento Residencial Albatroz na extensão de 15,00 m.

FUNDOS: Confrontando com o lote 1, da quadra C, do Loteamento Residencial Albatroz, na extensão de 10,70 m.

Totalizando uma área de 165,71 m².

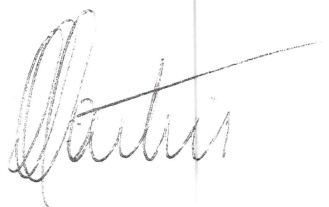

“QUADRA D”

LOTE 1

FRENTE: Confrontando com a Rua 3, do Loteamento Residencial Albatroz, na extensão de 10,21m.

LADO DIREITO: Confrontando com o lote 2, da quadra D, do Loteamento Residencial Albatroz, na extensão 8,11 m, e segue, confrontando com o lote 3, da quadra D, do Loteamento Residencial Albatroz, na extensão de 7,24 m.

LADO ESQUERDO: Confrontando com Enivaldo Domiciano de Carvalho, na extensão de 15,30 m.

FUNDOS: Confrontando com o lote 5, da quadra D, do Loteamento Residencial Albatroz, na extensão de 11,26 m.

Totalizando uma área de 164,20 m².

LOTE 2

FRENTE: Confrontando com a Rua 3, do Loteamento Residencial Albatroz, na extensão de 19,96 m.

LADO DIREITO: Confrontando com a Rua 5, do Loteamento Residencial Albatroz, na extensão de 9,82 m.

LADO ESQUERDO: Confrontando com o lote 1, da quadra D, do Loteamento Residencial Albatroz, na extensão de 8,11 m.

FUNDOS: Confrontando com o lote 3, da quadra D, do Loteamento Residencial Albatroz, na extensão de 19,44 m.

Totalizando uma área de 176,44 m².

LOTE 3

FRENTE: Confrontando com a Rua 5, do Loteamento Residencial Albatroz, na extensão de 10,00 m.

LADO DIREITO: Confrontando com o lote 4, da quadra D, do Loteamento Residencial Albatroz, na extensão de 18,89 m.


LADO ESQUERDO: Confrontando com o lote 2, da quadra D, do Loteamento Residencial Albatroz, na extensão de 19,44 m.

FUNDOS: Confrontando com o lote 1, da quadra D, do Loteamento Residencial Albatroz, na extensão de 7,24 m e segue confrontando com o lote 5, da quadra D, do Loteamento Residencial Albatroz, na extensão de 2,78 m.

Totalizando uma área de 191,64 m².

LOTE 4

FRENTE: Confrontando com a Rua 2, do Loteamento Residencial Albatroz, na extensão de 18,32 m.

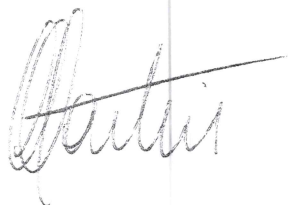

FRENTE: Confrontando com a Rua 2, do Loteamento Residencial Albatroz, na extensão de 11,30 m.

LADO DIREITO: Confrontando com Enivaldo Domiciano de Carvalho, na extensão de 18,66 m.

LADO ESQUERDO: Confrontando com o lote 7, da quadra D, do Loteamento Residencial Albatroz, na extensão de 16,86 m.

FUNDOS: Confrontando com Enivaldo Domiciano de Carvalho, na extensão de 6,28 m.

Totalizando uma área de 153,50 m².

“QUADRA E”

LOTE 1

FRENTE: Confrontando com a Rua 4, do Loteamento Residencial Albatroz, na extensão de 10,00 m.

LADO DIREITO: Confrontando com o lote 2, da quadra E, do Loteamento Residencial Albatroz, na extensão de 15,00 m.

LADO ESQUERDO: Confrontando com a Estrada Existente, na extensão de 15,23 m.

FUNDOS: Confrontando com o lote 8, da quadra E, do Loteamento Residencial Albatroz, na extensão de 12,64 m.

Totalizando uma área de 169,76 m².

LOTE 2

FRENTE: Confrontando com a Rua 4, do Loteamento Residencial Albatroz, na extensão de 10,00 m.

LADO DIREITO: Confrontando com o lote 3, da quadra E, do Loteamento Residencial Albatroz, na extensão de 15,00 m.

LADO ESQUERDO: Confrontando com o lote 1, da quadra E, na extensão de 15,00 m.

FUNDOS: Confrontando com o lote 7, da quadra E, do Loteamento Residencial Albatroz, na extensão de 10,00 m.

Totalizando uma área de 150,00 m².

LOTE 3


FRENTE: Confrontando com a Rua 4, do Loteamento Residencial Albatroz, na extensão de 10,00 m.

LADO DIREITO: Confrontando com o lote 4, da quadra E, do Loteamento Residencial Albatroz, na extensão de 15,00 m.

LADO ESQUERDO: Confrontando com o lote 2, da quadra E, na extensão de 15,00 m.

FUNDOS: Confrontando com o lote 6, da quadra E, do Loteamento Residencial Albatroz, na extensão de 10,00 m.

Totalizando uma área de 150,00 m².

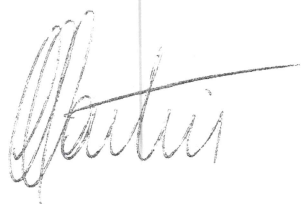

LOTE 4

FRENTE: Confrontando com a Rua 3, do Loteamento Residencial Albatroz, na extensão de 16,18 m.

LADO DIREITO: Confrontando com o lote 5, da quadra E, do Loteamento Residencial Albatroz, na extensão de 10,80m.

LADO ESQUERDO: Confrontando com a Rua 4, do Loteamento Residencial Albatroz, na extensão de 8,39 m.

FUNDOS: Confrontando com o lote 3, da quadra E, do Loteamento Residencial Albatroz, na extensão de 15,00 m e segue confrontando com o lote 6, da quadra E, do Loteamento Residencial Albatroz, na extensão de 1,00 m.

Totalizando uma área de 153,53 m².

LOTE 5

FRENTE: Confrontando com a Rua 3, do Loteamento Residencial Albatroz, na extensão de 14,16 m.

LADO DIREITO: Confrontando com a Rua 5, do Loteamento Residencial Albatroz, na extensão de 12,91 m.

LADO ESQUERDO: Confrontando com o lote 4, da quadra E, do Loteamento Residencial Albatroz, na extensão de 10,80 m.

FUNDOS: Confrontando com o lote 6, da quadra E, do Loteamento Residencial Albatroz, na extensão de 14,00 m.

Totalizando uma área de 165,92 m².

LOTE 6

FRENTE: Confrontando com a Rua 5, do Loteamento Residencial Albatroz, na extensão de 10,00 m.

LADO DIREITO: Confrontando com o lote 7, da quadra E, do Loteamento Residencial Albatroz, na extensão de 15,00 m.

LADO ESQUERDO: Confrontando com o lote 4, da quadra E, do Loteamento Residencial Albatroz, na extensão de 1,00 m e segue confrontando com o lote 5, da quadra E, do Loteamento Residencial Albatroz, na extensão de 14,00 m.

FUNDOS: Confrontando com o lote 3, da quadra E, do Loteamento Residencial Albatroz, na extensão de 10,00 m.

Totalizando uma área de 150,00 m².

LOTE 7

FRENTE: Confrontando com a Rua 5, do Loteamento Residencial Albatroz, na extensão de 10,00 m.

LADO DIREITO: Confrontando com o lote 8, da quadra F, do Loteamento Residencial Albatroz, na extensão de 15,00 m.

LADO ESQUERDO: Confrontando com o lote 6, da quadra E, do Loteamento Residencial Albatroz, na extensão de 15,00 m.



FUNDOS: Confrontando com o lote 2, da quadra E, do Loteamento Residencial Albatroz, na extensão de 10,00 m.

Totalizando uma área de 150,00 m².

LOTE 8

FRENTE: Confrontando com a Rua 5, do Loteamento Residencial Albatroz, na extensão de 15,27 m.

LADO DIREITO: Confrontando com a Estrada Existente, na extensão de 15,23 m.

LADO ESQUERDO: Confrontando com o lote 7, da quadra E, do Loteamento Residencial Albatroz, na extensão de 15,00 m.

FUNDOS: Confrontando com o lote 1, da quadra E, do Loteamento Residencial Albatroz, na extensão de 12,64 m.

Totalizando uma área de 209,29 m².

“QUADRA F”

LOTE 1

FRENTE: Confrontando com a Rua 5, do Loteamento Residencial Albatroz, na extensão de 10,00 m.

LADO DIREITO: Confrontando com o lote 2, da quadra F, do Loteamento Residencial Albatroz, na extensão de 15,00 m.

LADO ESQUERDO: Confrontando com a Estrada Existente, na extensão de 15,23 m.

FUNDOS: Confrontando com Enivaldo Domiciano de Carvalho, na extensão de 12,64 m.

Totalizando uma área de 169,76 m².

LOTE 2

FRENTE: Confrontando com a Rua 5, do Loteamento Residencial Albatroz, na extensão de 10,00 m.

LADO DIREITO: Confrontando com o lote 3, da quadra F, do Loteamento Residencial Albatroz, na extensão de 15,00 m.

LADO ESQUERDO: Confrontando com o lote 1, da quadra F, do Loteamento Residencial Albatroz, na extensão de 15,00 m.

FUNDOS: Confrontando com Enivaldo Domiciano de Carvalho, na extensão de 10,00 m.

Totalizando uma área de 150,00 m².

LOTE 3

FRENTE: Confrontando com a Rua 5, do Loteamento Residencial Albatroz, na extensão de 11,44 m.

LADO DIREITO: Confrontando com o lote 4, da quadra F, do Loteamento Residencial Albatroz, na extensão de 15,00 m.



LADO ESQUERDO: Confrontando com o lote 2, da quadra F, do Loteamento Residencial Albatroz, na extensão de 15,00 m.

FUNDOS: Confrontando com Enivaldo Domiciano de Carvalho, na extensão de 11,44 m.

Totalizando uma área de 171,56 m².

LOTE 4

FRENTE: Confrontando com a Rua 5, do Loteamento Residencial Albatroz, na extensão de 10,00 m.

LADO DIREITO: Confrontando com o lote 5, da quadra F, do Loteamento Residencial Albatroz, na extensão de 15,00 m.

LADO ESQUERDO: Confrontando com o lote 3, da quadra F, do Loteamento Residencial Albatroz na extensão de 15,00 m.

FUNDOS: Confrontando com Enivaldo Domiciano de Carvalho, na extensão de 10,00 m.

Totalizando uma área de 150,00 m².

LOTE 5

FRENTE: Confrontando com a Rua 5, do Loteamento Residencial Albatroz, na extensão de 10,00 m.

LADO DIREITO: Confrontando com a Rua 3, do Loteamento Residencial Albatroz, na extensão de 15,08 m.

LADO ESQUERDO: Confrontando com o lote 4, da quadra F, do Loteamento Residencial Albatroz, na extensão de 15,00 m.

FUNDOS: Confrontando com Enivaldo Domiciano de Carvalho, na extensão de 11,50 m.

Totalizando uma área de 161,31 m².

Área Institucional

FRENTE: Confrontando com a Rua 04, do Loteamento Residencial Albatroz, na extensão de 35,13m.


LADO DIREITO: Confrontando com a Estrada Existente, na extensão de 41,48 m.


LADO ESQUERDO: Confrontando com a Rua 3, do Loteamento Residencial Albatroz, na extensão de 43,19 m.

FUNDOS: Confrontando com Juliana Aparecida Guedes, na extensão de 21,61 m.

Totalizando uma área de 1.183,10 m².

Natércia, 16 de março de 2020.

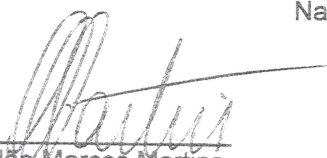
Adão Marcos Martins
Engenheiro Civil
CREA MG 173532/D

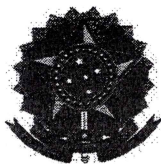

Anotação de Responsabilidade Técnica - ART
Lei nº 6.496, de 7 de dezembro de 1977

CREA-MG

Conselho Regional de Engenharia e Agronomia de Minas Gerais

Via da Obra/Serviço
Página 1/1

ART de Obra ou Serviço
14202000000005946119

1. Responsável Técnico

ADAO MARCOS MARTINS

Título profissional:

ENGENHEIRO CIVIL;

RNP: 1412816351

Registro: 04.0.0000173532

2. Dados do Contrato

Contratante: **SEBASTIÃO DOMICIANO SIQUEIRA**
Logradouro: **RUA SEBASTIÃO CANDIDO DA SILVA**
Complemento: **CASA**
Cidade: **NATÉRCIA**

Bairro: **SANTA CATARINA**
UF: **MG**

CPF: 894.167.916-87

Nº: 000011

CEP: 37524000

Contrato:

Celebrado em:

Valor: 1,00

Tipo de contratante: **PESSOA FÍSICA**

3. Dados da Obra/Serviço

Logradouro: **LOTEAMENTO LOTEAMENTO RESIDENCIAL ALBATROZ**
Complemento: **LOTEAMENTO**
Cidade: **NATÉRCIA**

Bairro: **CENTRO**
UF: **MG**

Nº: 000000

CEP: 37524000

Data de início: 20/03/2020 Previsão de término: 20/03/2020

Finalidade: **INFRAESTRUTURA**

Proprietário: **SEBASTIÃO DOMICIANO SIQUEIRA**

CPF: 894.167.916-87

4. Atividade Técnica

1 - EXECUÇÃO

	Quantidade:	Unidade:
COLETA DE DADOS, URBANISMO, LOTEAMENTO	17939.32	m ²
PROJETO, OUTRAS FINALIDADES - GRUPO A(CIVIL), GLEBAS URBANAS	17939.32	m ²
PROJETO, OUTRAS FINALIDADES - GRUPO A(CIVIL), PARA FINS	17939.32	m ²
PLANEALTIMETRICOS		
PROJETO, OUTRAS FINALIDADES - GRUPO A(CIVIL), PARA OUTROS FINS	17939.32	m ²
EXECUÇÃO DE OBRA/SERVIÇO, OUTRAS FINALIDADES - GRUPO A(CIVIL),	17939.32	m ²
TERRAPLENAGEM		
EXECUÇÃO DE OBRA/SERVIÇO, URBANISMO, LOTEAMENTO	17939.32	m ²

Após a conclusão das atividades técnicas o profissional deverá proceder a baixa desta ART

5. Observações

6. Declarações

7. Entidade de Classe

SEM INDICAÇÃO DE ENTIDADE DE CLASSE

8. Assinaturas

Declaro serem verdadeiras as informações acima

Adao Marcos Martins de Março de 2020

ADAO MARCOS MARTINS

RNP: 1412816351

Sebastião Domiciano Siqueira
SEBASTIÃO DOMICIANO SIQUEIRA CPF: 894.167.916-87

9. Informações

- A ART é válida somente quando quitada, mediante apresentação do comprovante do pagamento ou conferência no site do Crea.
- A autenticidade deste documento pode ser verificada no site www.crea-mg.org.br ou www.confea.org.br
- A guarda da via assinada da ART será de responsabilidade do profissional e do contratante com o objetivo de documentar o vínculo contratual.

VALOR DA OBRA: R\$ R\$133.168,30. ÁREA DE ATUAÇÃO: CIVIL, ARQUITETONICO, CIVIL, ELETR./BAIXA TENSÃO C/I < 50KW, CIVIL, HIDRO/SANITARIO,

www.crea-mg.org.br | 0800.0312732



Valor da ART: 88,78

Registrada em: 20/03/2020

Valor Pago: 88,78

Nosso Número: 000000005716040

**CRONOGRAMA FÍSICO FINANCEIRO
PLANILHA DE CUSTOS DA OBRA DO LOTEAMENTO**

**Loteamento Residencial Albatroz
Proprietário: Sebastião Domiciano Siqueira**

DESCRIÇÃO DE SERVIÇOS	VALOR	PESO	1 mês	2 mês	3 mês	4 mês	5 mês	6 mês	7 mês	8 mês	9 mês	10 mês	11 mês	12 mês	13 mês	14 mês	15 mês	16 mês	17 mês	18 mês
		%																		
Serviços de Terraplanagem	6.804,90	5,11%	40%	30%	30%															
Esgoto Sanitário	8.895,65	6,68%				15%	15%	15%	15%	15%	15%	10%								
Água Pluvial	9.960,97	7,48%				15%	15%	15%	15%	15%	15%	10%								
Água tratada	9.921,03	7,45%				15%	15%	15%	15%	15%	15%	10%								
Pavimentação	47.940,60	36,00%											20%	20%	20%	20%	10%	10%		
Guias e sarjetas	8.362,97	6,28%											20%	20%	20%	20%	10%	10%		
Eletificação	41.282,18	31,00%														10%	15%	30%	30%	15%
TOTAL	133.168,30	100,00%	2.721,96	2.041,47	2.041,47	4.316,65	4.316,65	4.316,65	4.316,65	4.316,65	4.316,65	2.877,77	11.260,71	11.260,71	11.260,71	15.388,93	11.822,68	18.015,01	12.384,65	6.192,33
TOTAL ACUMULADO				4.783,43	6.804,90	11.121,55	15.438,20	19.754,84	24.071,49	28.388,14	32.704,79	35.582,55	46.843,26	58.103,98	69.364,69	84.753,62	96.576,31	114.591,32	126.975,97	133.168,30


Eng. Adão Marcos Martins
CREA-MG 173532/D
CPF: 058.584.236-12
FEPL - 2013

ADÃO MARCOS MARTINS
CREA MG 173532 / D



LEGENDA

PASSEIO PROJETADO

PISTA DE ROLAMENTO (BLOCO SEXTAVADO 8CM)

PASSEIO PROJETADO

CURVAS DE NÍVEL

SEÇÃO TÍPICA

SEÇÃO DO ARRUIAMENTO

1.50

3.50

10.00

3.50

1.50

PASSEIO

PASSEIO

1.50

3.50

10.00

3.50

1.50

PASSEIO

PASSEIO

QUADRO DE ÁREAS

QUADRA	Nº LOTES	ÁREA QUADRA	PERCENTUAL
A	19	3.599,96	
B	13	1.990,47	
C	17	2.576,56	
D	8	1.326,34	
E	8	1.298,50	
F	5	802,63	
TOTAL LOTES	70	13.595,46	64,6539%
RUAS	5	3.633,32	20,2834%
PASSEIOS	10	1.481,54	8,2586%
INSTITUCIONAL	1	1.183,10	6,5950%
SERVIÇÃO	1	42,90	0,2391%
ÁREA TOTAL		17.939,32	100%

NOTAS

1)-MEDIDAS, COORDENADAS E ELEVACOES EM METRO, EXCETO ONDE INDICADO.

REV.	DESCRIÇÃO	DATA	EXEC.	VERIF.	APROV.
0	REVISÃO INICIAL	06/12/11			

Sebastião Domiciano Siqueira

CPF: 894.167.916-67

Proprietário

Prefeitura Municipal de

Natércia-MG

Adão Marcos Martins

CREA MG 173532/D

Engenheiro Civil

PMN

MUNICÍPIO DE NATÉRCIA MG

Sede

TÍTULO:

PROJETO URBANÍSTICO


PROJETO DE IMPLANTAÇÃO

LOTEAMENTO RESIDENCIAL ALBATROZ

PLANTA GERAL

DATA:	ESCALA:	PAROQUIA:
06/12/2011	1:500	

01/01

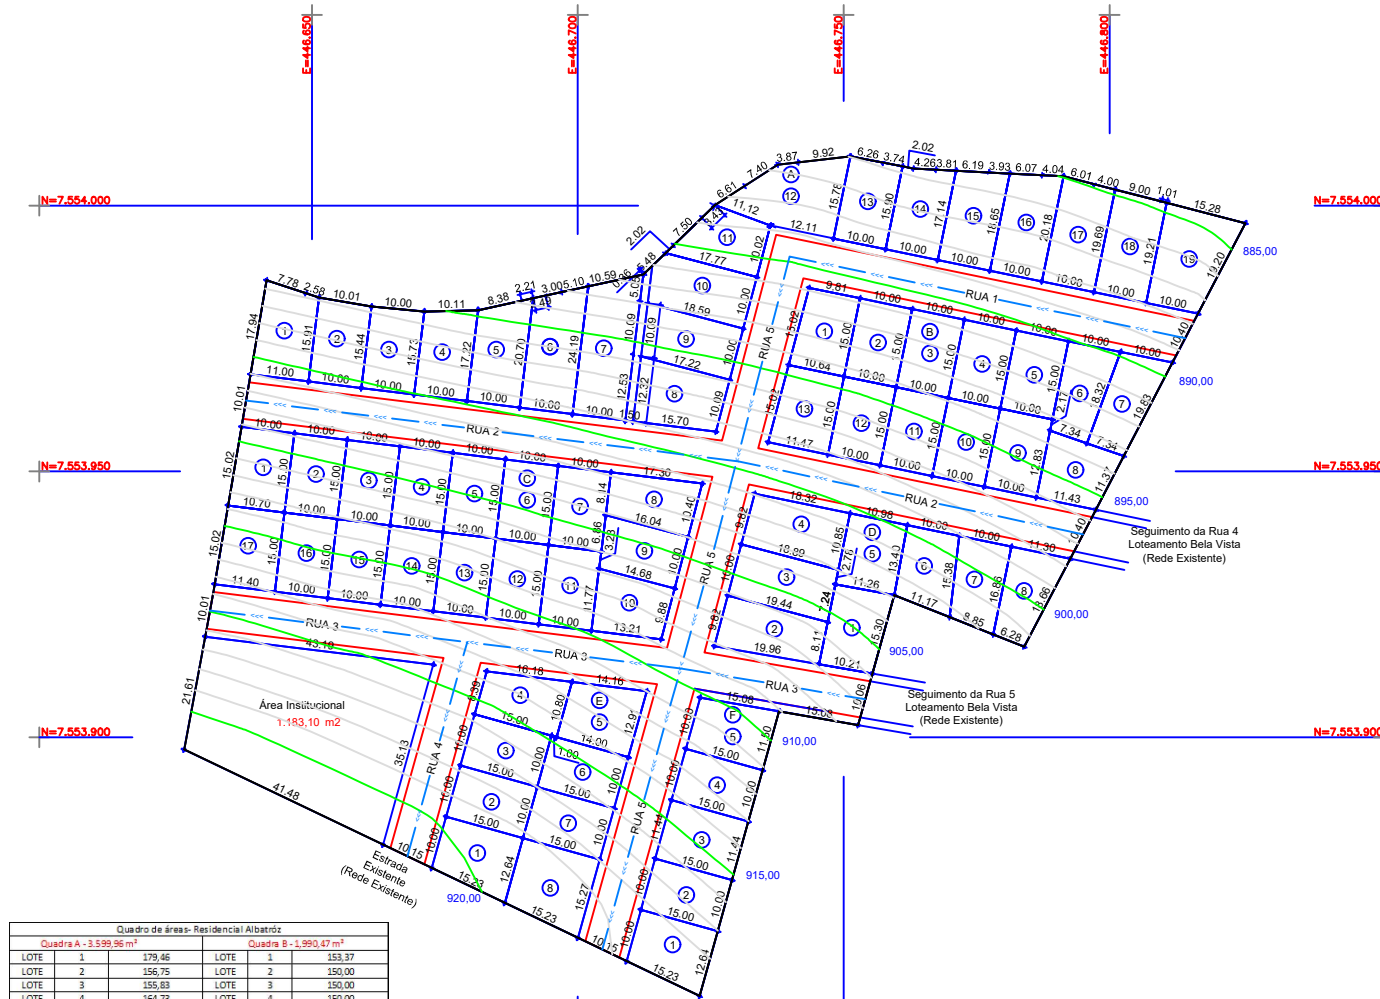


Quadro de áreas- Residencial Albatroz			
Quadra A - 3.599,96 m²		Quadra B - 1.990,47 m²	
LOT 1	179,46	LOT 1	153,37
LOT 2	156,75	LOT 2	150,00
LOT 3	155,83	LOT 3	150,00
LOT 4	164,73	LOT 4	150,00
LOT 5	189,59	LOT 5	150,00
LOT 6	224,45	LOT 6	153,05
LOT 7	259,31	LOT 7	162,40
LOT 8	183,63	LOT 8	155,85
LOT 9	179,06	LOT 9	150,00
LOT 10	189,48	LOT 10	150,00
LOT 11	153,86	LOT 11	150,00
LOT 12	235,24	LOT 12	150,00
LOT 13	158,4	LOT 13	165,80
LOT 14	164,11	Quadra D - 1.328,84 m²	
LOT 15	179,02	LOT 1	154,20
LOT 16	194,22	LOT 2	176,44
LOT 17	199,38	LOT 3	191,64
LOT 18	194,51	LOT 4	192,19
LOT 19	238,93	LOT 5	150,25
Quadra C - 2.578,56 m²		LOT 6	150,01
LOT 1	155,24	LOT 7	150,11
LOT 2	150,00	LOT 8	153,30
LOT 3	150,00	Quadra E - 1.298,50 m²	
LOT 4	150,00	LOT 1	169,76
LOT 5	150,00	LOT 2	150,00
LOT 6	150,00	LOT 3	150,00
LOT 7	150,00	LOT 4	153,53
LOT 8	153,81	LOT 5	165,92
LOT 9	153,59	LOT 6	150,00
LOT 10	150,21	LOT 7	150,00
LOT 11	150,00	LOT 8	228,29
LOT 12	150,00	Quadra F - 802,63 m²	
LOT 13	150,00	LOT 1	169,76
LOT 14	150,00	LOT 2	150,00
LOT 15	150,00	LOT 3	171,56
LOT 16	150,00	LOT 4	150,00
LOT 17	165,71	LOT 5	161,31
Área de Passeio - 1.651,54 m²		Área Institucional - 1.183,10 m²	
Área total das Ruas - 3.633,32 m²		SERVIDÃO - 42,90 m²	




PLANTA DE SITUAÇÃO
SEM ESCALA DEFINIDA

LEGENDA

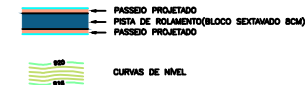

SEÇÃO TÍPICA

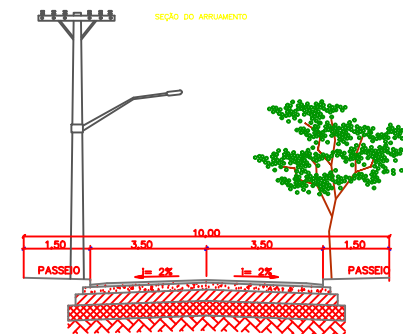

QUADRO DE ÁREAS

QUADRO DE ÁREAS			
QUADRA	Nº LOTES	ÁREA QUADRAS	PERCENTUAL
A	19	3.599,96	
B	13	1.990,47	
C	17	2.578,56	
D	8	1.328,84	
E	8	1.298,50	
F	5	802,63	
TOTAL LOTES	70	11.598,46	64,6539%
RUAS	5	3.633,32	20,2534%
PASSEIOS	10	1.481,54	8,2586%
INSTITUCIONAL	1	1.183,10	6,5905%
SERVIDÃO	1	42,90	0,2391%
ÁREA TOTAL		17.939,32	100%

NOTAS

1)-MEDIDAS, COORDENADAS E ELEVACOES EM METRO, EXCETO ONDE INDICADO.


PROJ.	DESCRIÇÃO	DATA	ELAB.	VERIF.	APROV.
CONTRATANTE:	RESPONSÁVEL TÉCNICO:				
Sebastião Domiciano Siqueira CPF: 894.167.916-87 Proprietário		Adão Marcos Martins CREA MG 173532/D Engenheiro Civil			
Município de Natércia-MG		PMN			

MUNICÍPIO DE NATÉRCIA MG
Sede

PROJETO DE ABASTECIMENTO
PROJETO DE IMPLANTAÇÃO
LOTEAMENTO RESIDENCIAL ALBATROZ

PLANTA GERAL

DATA: DEZEMBRO/2019	ESCALA: 1:500	PROJETO:
---------------------	---------------	----------

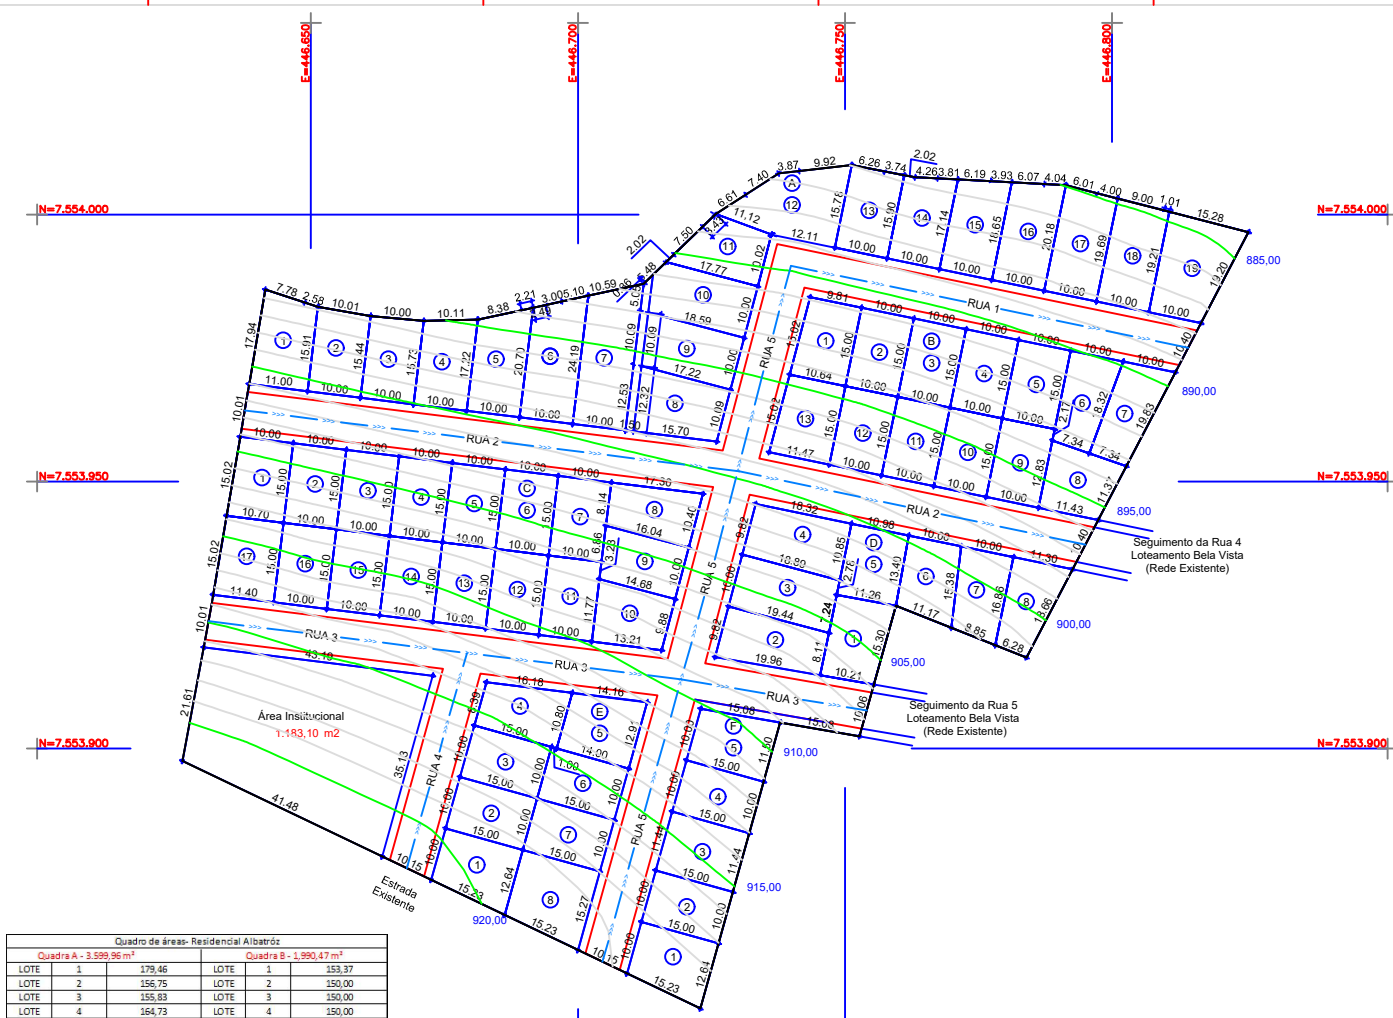


Quadro de áreas-Residencial Albatroz		
Quadra A - 3.599,96 m²		
LOTE	1	179,46
LOTE	2	156,75
LOTE	3	155,83
LOTE	4	164,73
LOTE	5	189,59
LOTE	6	234,45
LOTE	7	259,31
LOTE	8	183,63
LOTE	9	179,06
LOTE	10	189,48
LOTE	11	153,86
LOTE	12	235,24
LOTE	13	158,4
LOTE	14	164,11
LOTE	15	179,02
LOTE	16	194,22
LOTE	17	199,38
LOTE	18	194,51
LOTE	19	238,93
Quadra B - 1.990,47 m²		
LOTE	1	153,37
LOTE	2	150,00
LOTE	3	150,00
LOTE	4	150,00
LOTE	5	150,00
LOTE	6	153,05
LOTE	7	162,40
LOTE	8	155,85
LOTE	9	150,00
LOTE	10	150,00
LOTE	11	150,00
LOTE	12	150,00
LOTE	13	165,80
Quadra C - 2.578,56 m²		
LOTE	1	155,24
LOTE	2	150,00
LOTE	3	150,00
LOTE	4	150,00
LOTE	5	150,00
LOTE	6	150,00
LOTE	7	150,00
LOTE	8	153,81
LOTE	9	153,59
LOTE	10	150,21
LOTE	11	150,00
LOTE	12	150,00
LOTE	13	150,00
LOTE	14	150,00
LOTE	15	150,00
LOTE	16	150,00
LOTE	17	165,71
Quadra D - 1.328,34 m²		
LOTE	1	164,20
LOTE	2	176,44
LOTE	3	191,64
LOTE	4	192,19
LOTE	5	150,25
Quadra E - 1.298,50 m²		
LOTE	1	169,76
LOTE	2	150,00
LOTE	3	150,00
LOTE	4	153,53
LOTE	5	165,92
LOTE	6	150,00
LOTE	7	150,00
LOTE	8	209,29
Quadra F - 802,63 m²		
LOTE	1	169,76
LOTE	2	150,00
LOTE	3	171,56
LOTE	4	150,00
LOTE	5	161,31
Área de Passeio - 1.481,54 m²		Área Institucional - 1.183,10 m²
Área total das Ruas - 3.633,32 m²		SERVIDÃO - 42,90 m²




PLANTA DE SITUAÇÃO SEM ESCALA DEFINIDA

LEGENDA

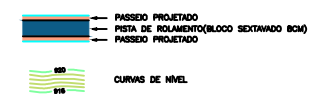

SEÇÃO TÍPICA

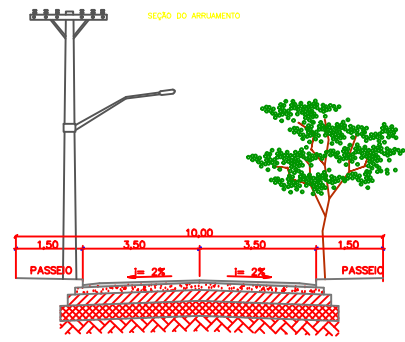

QUADRO DE ÁREAS

QUADRO DE ÁREAS			
QUADRA	Nº LOTES	ÁREA QUADRA	PERCENTUAL
A	19	3.599,96	
B	13	1.990,47	
C	17	2.578,56	
D	8	1.328,34	
E	8	1.298,50	
F	5	802,63	
TOTAL LOTES	70	1.596,46	64,6539%
RUAS	5	3.633,32	20,2834%
PASSEIOS	10	1.481,54	8,2586%
INSTITUCIONAL	1	1.183,10	6,5950%
SERVIDÃO	1	42,90	0,2391%
ÁREA TOTAL		17.939,32	100%

NOTAS

1)-MEDIDAS, COORDENADAS E ELEVAÇÕES EM METRO, EXCETO ONDE INDICADO.


REV	DESCRIÇÃO	DATA	EXEC	VERIF	APROV
0	EMISSÃO FINAL	06/12/11			
CONTRATANTE		RESPONSÁVEL TÉCNICO			
Sebastião Domício Siqueira CPF: 894.167.916-67 Proprietário		Adão Marcos Martins CREA-MG 173532-D Engenheiro Civil			
Município de Natércia-MG		PMN			

MUNICÍPIO DE NATÉRCIA MG
Sede

PROJETO DE ESGOTO
PROJETO DE IMPLANTAÇÃO
LOTEAMENTO RESIDENCIAL ALBATRÓZ

PLANTA GERAL

DATA: DEZEMBRO/2011	ESCALA: 1:500	PROJETO: 01/01
---------------------	---------------	----------------

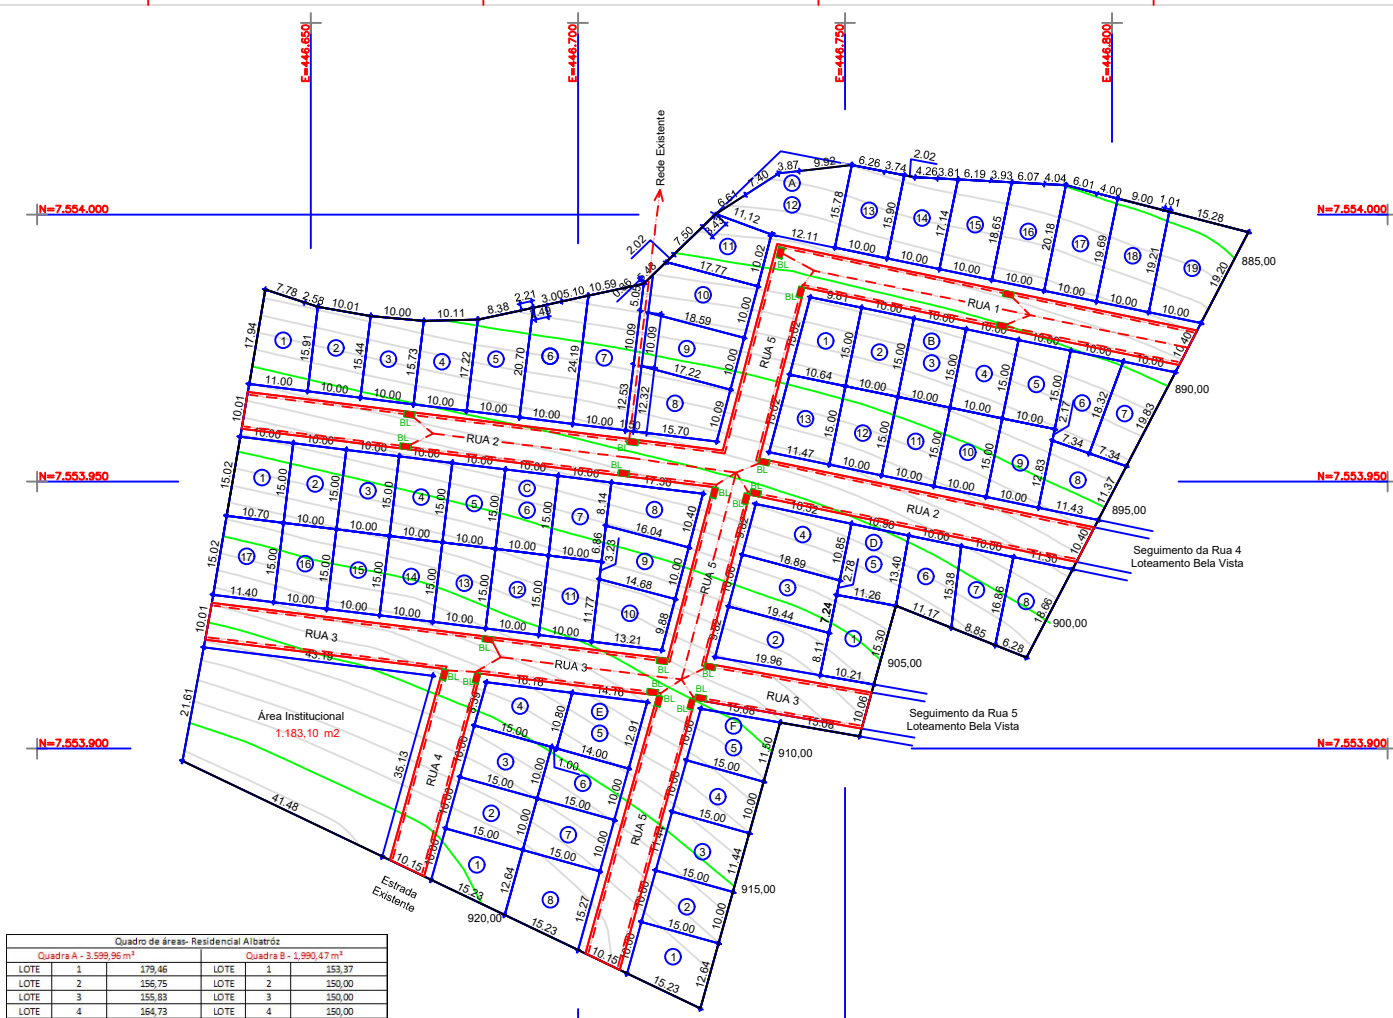

Quadro de áreas-Residencial Albatrôz		
Quadra A - 3.599,96 m²		
LOTE	1	179,46
LOTE	2	156,75
LOTE	3	155,83
LOTE	4	164,73
LOTE	5	189,59
LOTE	6	224,45
LOTE	7	259,31
LOTE	8	183,63
LOTE	9	179,06
LOTE	10	189,48
LOTE	11	153,86
LOTE	12	235,24
LOTE	13	158,4
LOTE	14	164,11
LOTE	15	179,02
LOTE	16	194,22
LOTE	17	199,38
LOTE	18	194,51
LOTE	19	238,93
Quadra B - 1.990,47 m²		
LOTE	1	153,37
LOTE	2	150,00
LOTE	3	150,00
LOTE	4	150,00
LOTE	5	150,00
LOTE	6	153,05
LOTE	7	162,40
LOTE	8	155,85
LOTE	9	150,00
LOTE	10	150,00
LOTE	11	150,00
LOTE	12	150,00
LOTE	13	165,80
Quadra C - 2.578,56 m²		
LOTE	1	155,24
LOTE	2	150,00
LOTE	3	150,00
LOTE	4	150,00
LOTE	5	150,00
LOTE	6	150,00
LOTE	7	150,00
LOTE	8	153,81
LOTE	9	153,59
LOTE	10	150,21
LOTE	11	150,00
LOTE	12	150,00
LOTE	13	150,00
LOTE	14	150,00
LOTE	15	150,00
LOTE	16	150,00
LOTE	17	165,71
Quadra D - 1.328,34 m²		
LOTE	1	164,20
LOTE	2	176,44
LOTE	3	191,64
LOTE	4	192,19
LOTE	5	150,25
Quadra E - 1.298,50 m²		
LOTE	1	169,76
LOTE	2	150,00
LOTE	3	150,00
LOTE	4	153,53
LOTE	5	165,92
LOTE	6	150,00
LOTE	7	150,00
LOTE	8	209,29
Quadra F - 802,63 m²		
LOTE	1	169,76
LOTE	2	150,00
LOTE	3	171,56
LOTE	4	150,00
LOTE	5	161,31
Área de Passeio - 1.481,54 m²		Área Institucional - 1.183,10 m²
Área total das Ruas - 3.633,32 m²		SERVIDÃO - 42,90 m²




PLANTA DE SITUAÇÃO SEM ESCALA DEFINIDA

LEGENDA

- PASSEIO PROJETADO
- PISTA DE ROLAMENTO (BLOCO SEXTAVADO 8CM)
- PASSEIO PROJETADO
- CURVAS DE NÍVEL

SEÇÃO TÍPICA

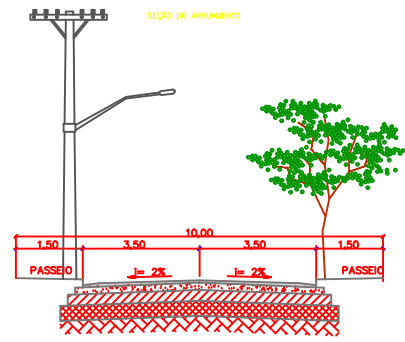

QUADRO DE ÁREAS

QUADRO DE ÁREAS			
QUADRA	Nº LOTES	ÁREA QUADRA	PERCENTUAL
A	19	3.599,96	
B	13	1.990,47	
C	17	2.578,56	
D	8	1.328,34	
E	8	1.298,50	
F	5	802,63	
TOTAL LOTES	70	1.596,46	64,6539%
RUAS	5	3.633,32	20,2834%
PASSEIOS	10	1.481,54	8,2586%
INSTITUCIONAL	1	1.183,10	6,5950%
SERVIDÃO	1	42,90	0,2391%
ÁREA TOTAL		17.939,32	100%


NOTAS

1)-MEDIDAS, COORDENADAS E ELEVACOES EM METRO, EXCETO ONDE INDICADO.

CONTRATANTE	DESCRIÇÃO	RESPONSÁVEL TÉCNICO	DATA	EXEC.	VERIF.	APROV.
Sebastião Domício Siqueira CPF: 894.167.916-67 Proprietário		Adão Marcos Martins CREA-MG 173532-D Engenheiro Civil	06/12/11			
Município de Natércia-MG						

MUNICÍPIO DE NATÉRCIA MG
Sede

TÍTULO:			
PROJETO PLUVIAL PROJETO DE IMPLANTAÇÃO LOTEAMENTO RESIDENCIAL ALBATRÔZ PLANTA GERAL			
DATA:	DEZEMBRO/2011	ESCALA:	1:500
ARQUIVO:			
			01/01

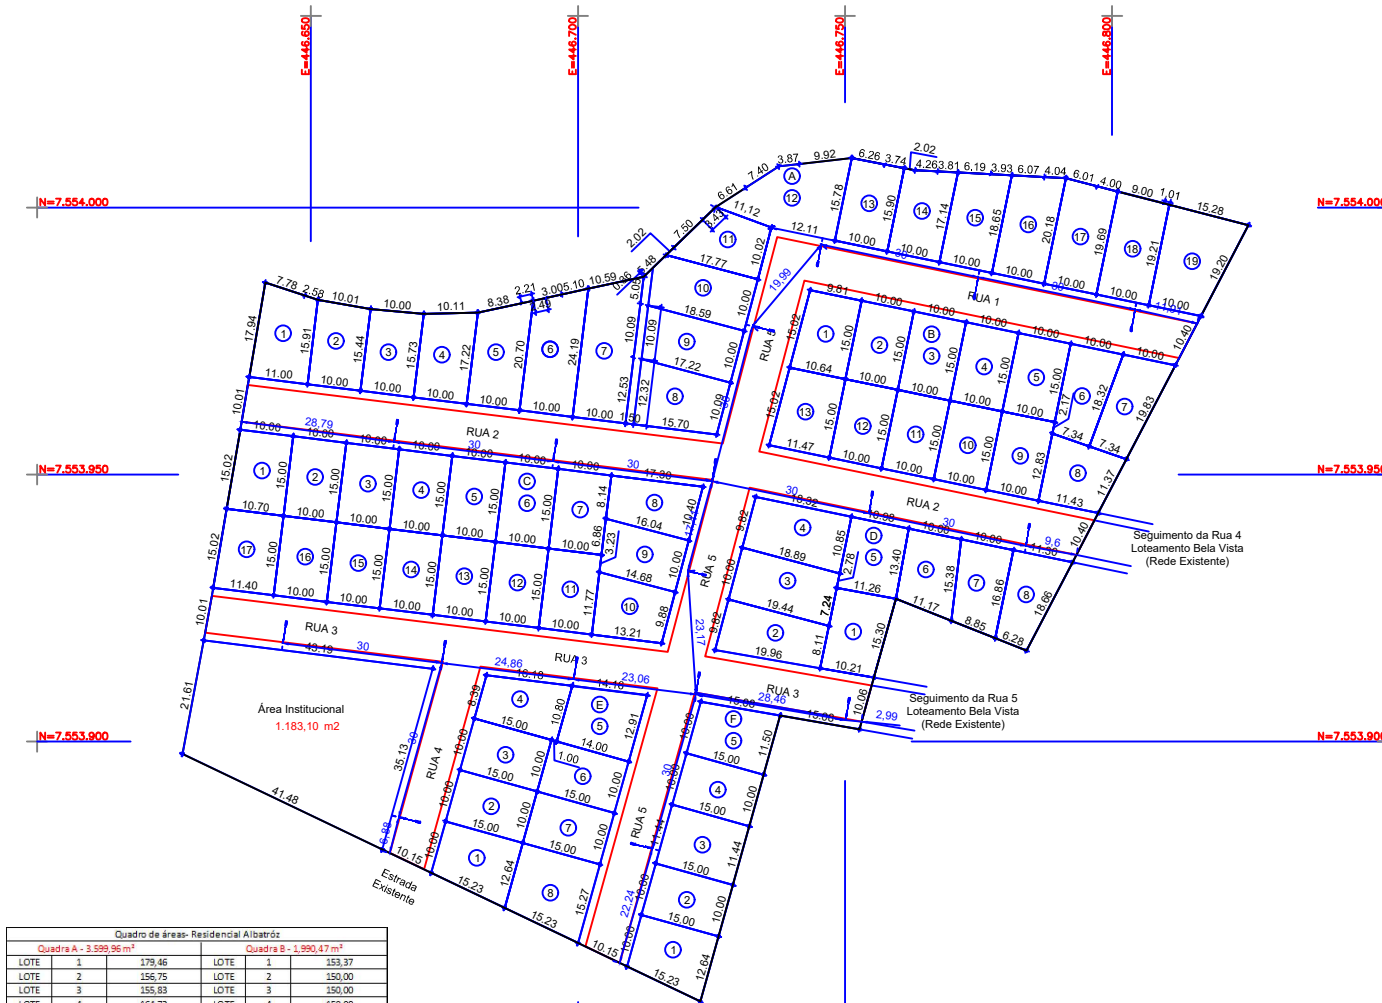


Quadro de áreas-Residencial Albatroz		
Quadra A - 3.599,96 m²		
LOTE	1	179,46
LOTE	2	156,75
LOTE	3	155,83
LOTE	4	164,73
LOTE	5	189,59
LOTE	6	224,45
LOTE	7	259,31
LOTE	8	183,63
LOTE	9	179,06
LOTE	10	189,48
LOTE	11	153,86
LOTE	12	235,24
LOTE	13	158,4
LOTE	14	164,11
LOTE	15	179,02
LOTE	16	194,22
LOTE	17	199,38
LOTE	18	194,51
LOTE	19	238,93
Quadra B - 1.990,47 m²		
LOTE	1	153,37
LOTE	2	150,00
LOTE	3	150,00
LOTE	4	150,00
LOTE	5	150,00
LOTE	6	153,05
LOTE	7	162,40
LOTE	8	155,85
LOTE	9	150,00
LOTE	10	150,00
LOTE	11	150,00
LOTE	12	150,00
LOTE	13	165,80
Quadra D - 1.328,34 m²		
LOTE	1	164,20
LOTE	2	176,44
LOTE	3	191,64
LOTE	4	192,19
LOTE	5	150,25
Quadra E - 1.298,50 m²		
LOTE	1	169,76
LOTE	2	150,00
LOTE	3	150,00
LOTE	4	153,53
LOTE	5	165,92
LOTE	6	150,00
LOTE	7	150,00
LOTE	8	209,29
Quadra F - 802,63 m²		
LOTE	1	169,76
LOTE	2	150,00
LOTE	3	171,56
LOTE	4	150,00
LOTE	5	161,31
Área de Passeio - 1.481,54 m²		
Área Institucional - 1.183,10 m²		
Área total das Ruas - 3.633,32 m²		
SERVIDÃO - 42,90 m²		




PLANTA DE SITUAÇÃO
SEM ESCALA DEFINIDA

LEGENDA

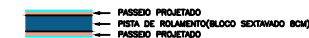

SEÇÃO TÍPICA

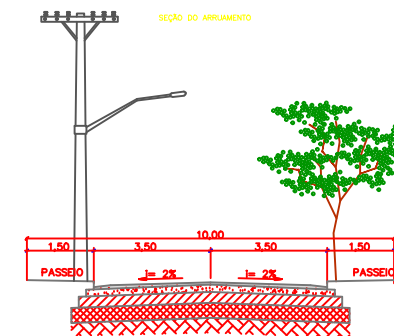

QUADRO DE ÁREAS

QUADRO DE ÁREAS			
QUADRA	Nº LOTES	ÁREA QUADRA	PERCENTUAL
A	19	3.599,96	
B	13	1.990,47	
C	17	2.578,56	
D	8	1.328,34	
E	8	1.298,50	
F	5	802,63	
TOTAL LOTES	70	1.598,48	64,6539%
RUAS	5	3.633,32	20,2834%
PASSEIOS	10	1.481,54	8,2586%
INSTITUCIONAL	1	1.183,10	6,5950%
SERVIDÃO	1	42,90	0,2391%
ÁREA TOTAL		17.939,32	100%


NOTAS

1)-MEDIDAS, COORDENADAS E ELEVACOES EM METRO, EXCETO ONDE INDICADO.

CONTRATANTE	PROJEÇÃO	RESPONSÁVEL TÉCNICO	DATA	EXEC.	VERIF.	APROV.
Sebastião Domício Siqueira CPF: 894.167.916-67 Proprietário		Adão Marcos Martins CREA MG 173532-D Engenheiro Civil	06/12/11			
 Prefeitura Municipal de Natércia-MG		PMN				

MUNICÍPIO DE NATÉRCIA MG
Sede


TÍTULO	DATA	ESCALA	PROJEÇÃO
PROJETO DE ELETRIFICAÇÃO PROJETO DE IMPLANTAÇÃO LOTEAMENTO RESIDENCIAL ALBATROZ PLANTA GERAL	DEZEMBRO/2011	1:500	
			01/01

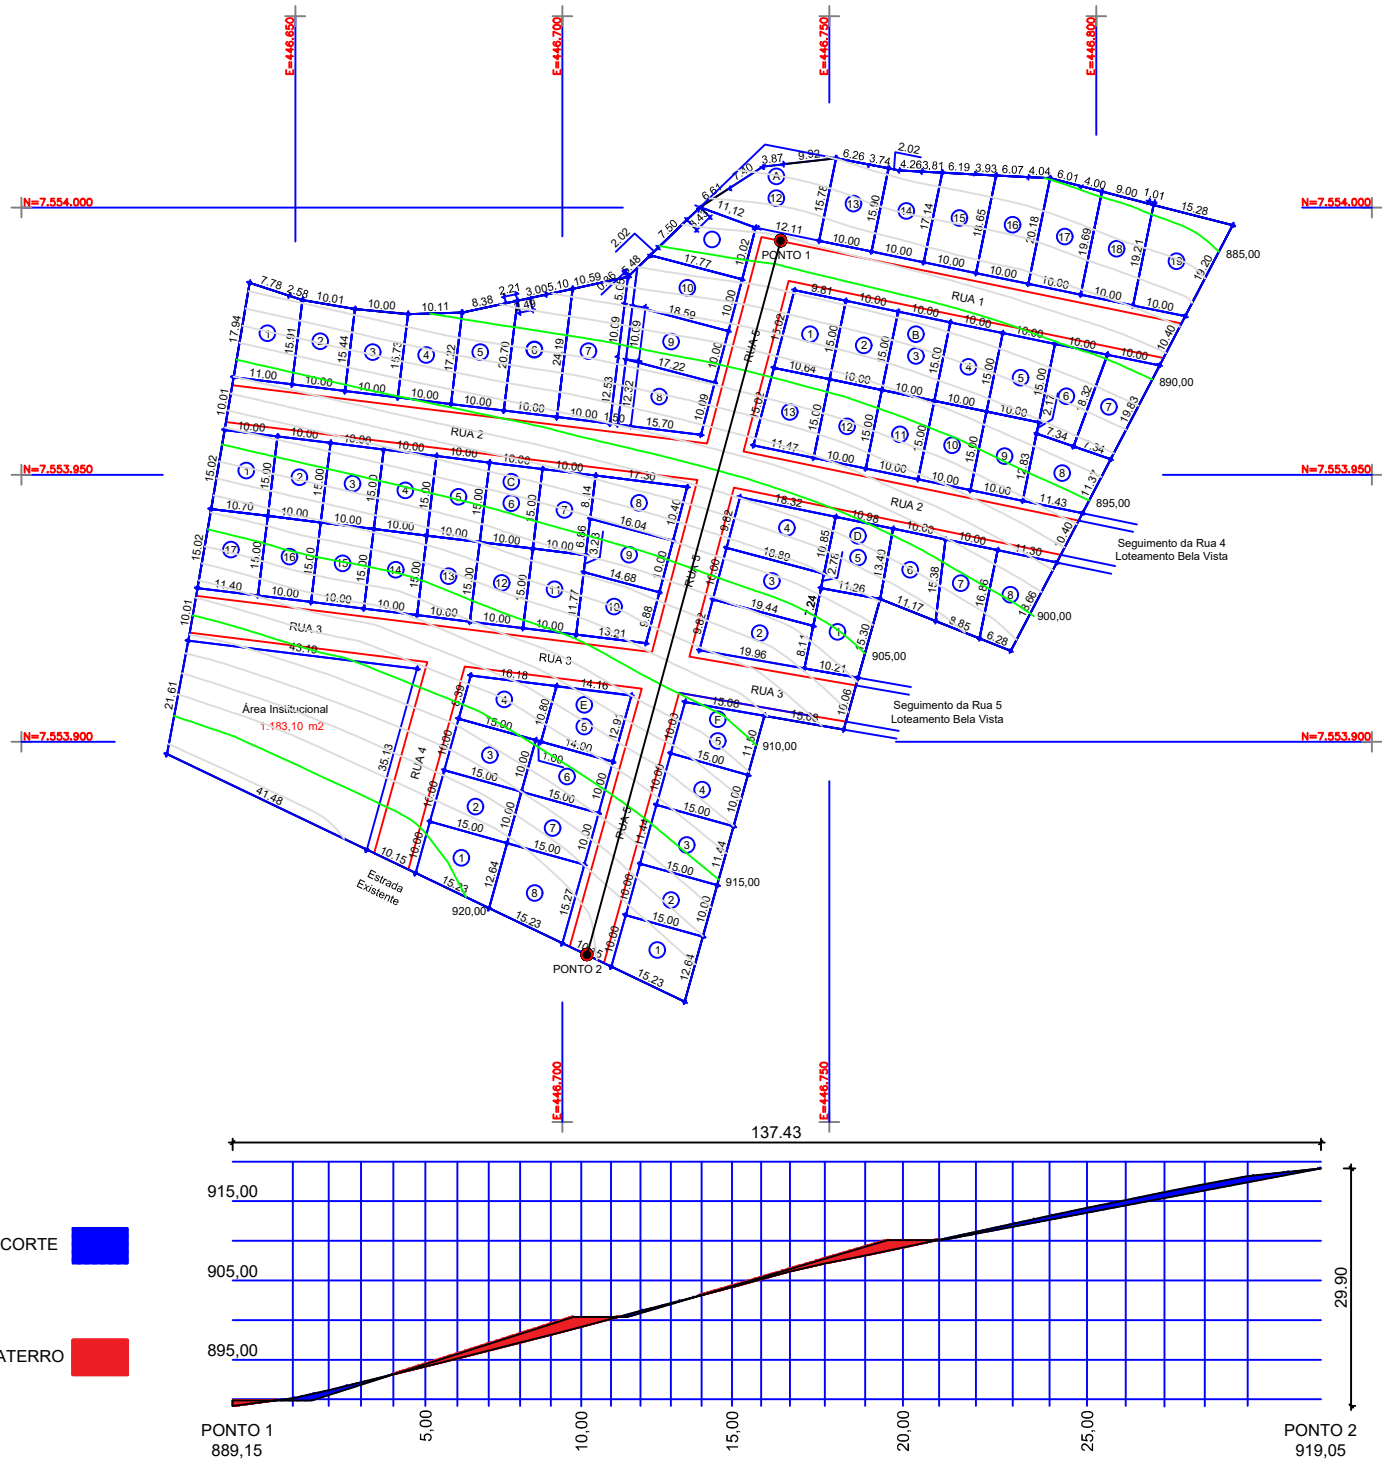

LEGENDA

- PASSEIO PROJETADO
- PISTA DE ROLAMENTO (BLOCO SEXTAVADO 8CM)
- PASSEIO PROJETADO
- CURVAS DE NÍVEL

SEÇÃO TÍPICA

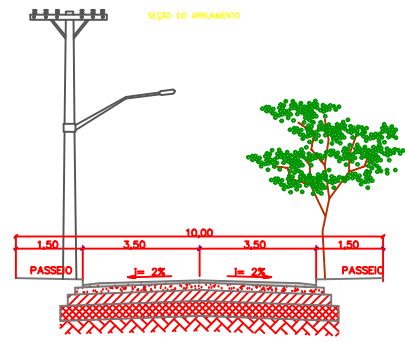

QUADRO DE ÁREAS

QUADRO DE ÁREAS			
QUADRA	Nº LOTES	ÁREA QUADRA	PERCENTUAL
A	19	3.599,96	
B	13	1.990,47	
C	17	2.576,56	
D	8	1.326,34	
E	8	1.298,50	
F	5	802,63	
TOTAL LOTES	70	1.596,46	64,6539%
RUAS	5	3.633,32	20,2834%
PASSEIOS	10	1.481,54	8,2586%
INSTITUCIONAL	1	1.183,10	6,5950%
SERVIDÃO	1	42,90	0,2391%
ÁREA TOTAL		17.939,32	100%

NOTAS

1)-MEDIDAS, COORDENADAS E ELEVACOES EM METRO, EXCETO ONDE INDICADO.

REV	DESCRIÇÃO	DATA	EXEC	VERIF	APROV
-----	-----------	------	------	-------	-------

CONTRATANTE	RESPONSÁVEL TÉCNICO
Sebastião Domiciano Siqueira CPF: 894.167.916-87 Proprietário	Adão Marcos Martins CREA MG 173532/D Engenheiro Civil



MUNICÍPIO DE NATÉRCIA MG
Sede

PERFIL LONGITUDINAL

LOTEAMENTO RESIDENCIAL ALBATRÔZ
PLANTA GERAL

DATA: DEZEMBRO/2019	ESCALA: 1:500	PROJETO: 01/01
---------------------	---------------	----------------